








REUSE

HASIČSKÁ VÝZBROJNA

BYDLENÍ

MICHLE


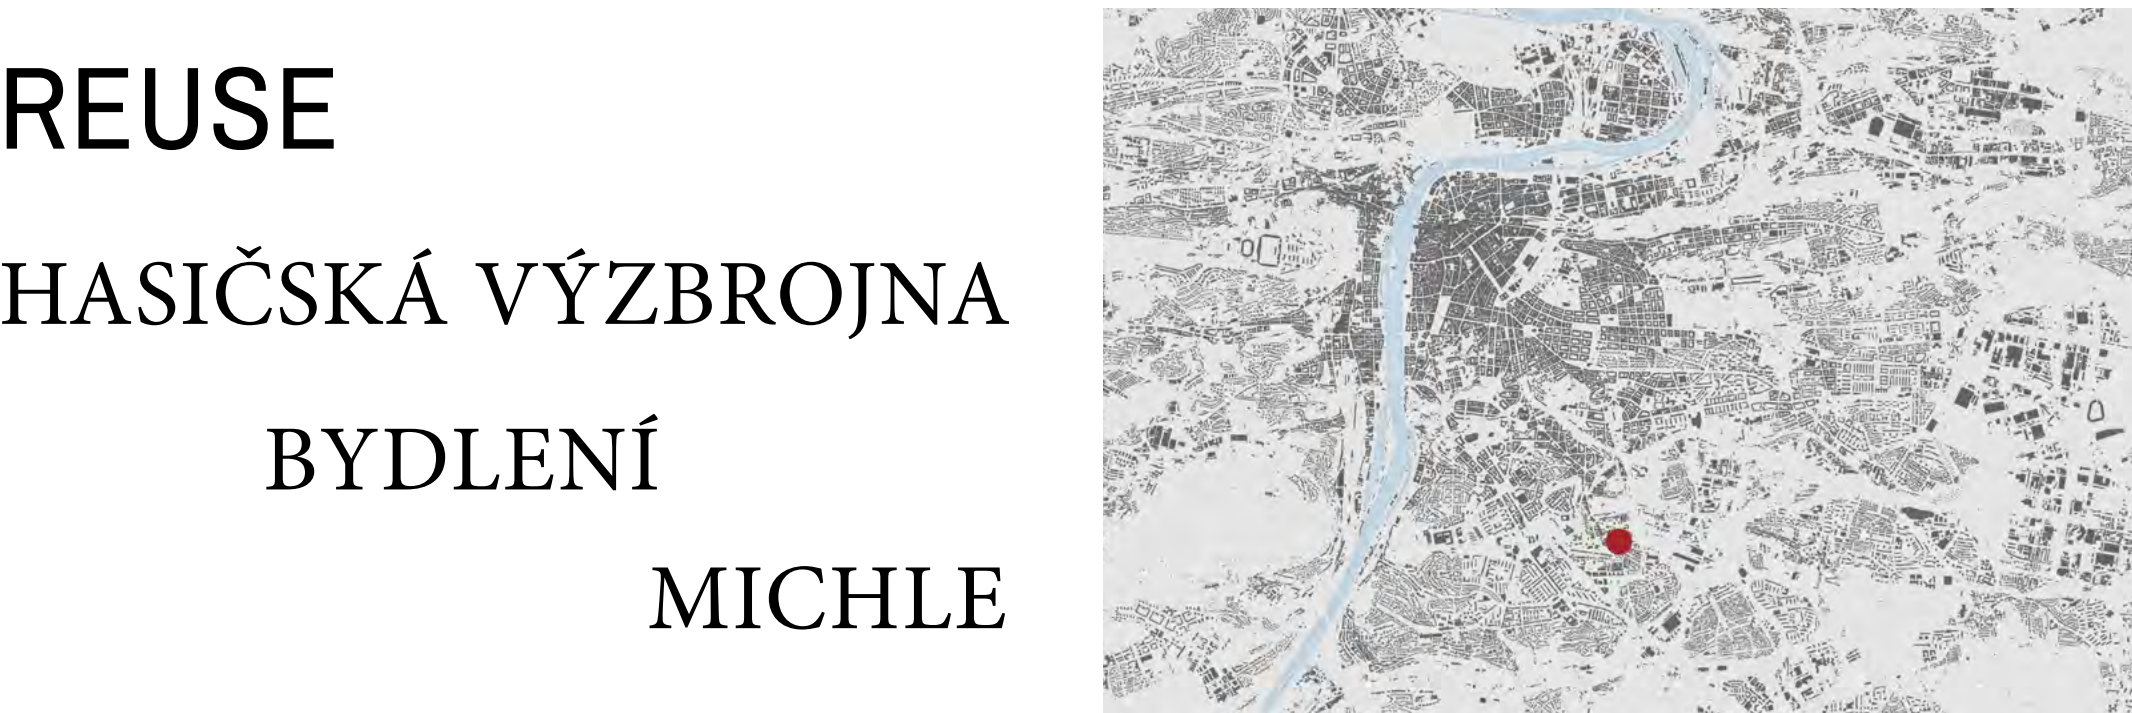


Diplomová práce se zabývá adaptabilní rekonstrukcí domu ze 70. let 20. století, konkrétně objektem skladu Hasičské výzbrojny v pražské Michli. Nejedná se o nijak zvlášť zajímavou stavbu, nespadá do kategorie „perly socialistické architektury“. V konstrukci a fasádě zrodil vlnou dobové umělecké stavebnictví v ekvionice centrálního plánování – utilitu rastru, boletické panely, VSŽ plechy... Že se dožila dneška ve své téměř původní podobě, vděčí své relativně periferní lokalitě v Dolní Michli v sousedství dalších administrativních a výrobních hal. Proměny města nyní ochlají i tuto osu periferie a naplňovaly její konverzi v rezidenční čtvrť. Dům Hasičské výzbrojny v ní hraje dominantní roli téžště a vyzáčuje po něm změnu chování (funkce). Umím si představit, jak se v této situaci přistupuje ke stavbě s tak jednoznačně konotační vůz (bez sentimentu). A umím si také představit, jak by nejapší vypádała nová náhrada (form takové finance). Nezačínám v bodě nula. Dokážu ale oddělit kulturní asociaci od prostorové nebo estetické hodnoty?


Rekonstrukce přetváří stávající sklad, administrativní blok a garáže v jeden živý městský dům s byty, kancelářemi a obchody. Obchodní parter do náměstí se prolíná se dvorem a slouží celé čtvrti. Kanceláře v prvním patře pro menší organizace a spolky zvyšují „dřevovou diverzitu“. Výšší patra patří bydlení. Část bytů v bezbariérovém standardu připadá na chráněné bydlení pro osoby s mentálním znevýhodněním. Část menších bytů může sloužit jako městské nájemní bydlení. Všechny provozy se přiležitostně prolínají, například na dvore, pobytových sítích nebo ve společném sále. Uvažují, že celý soubor je spravován fiktivním profesionálním stavebním družstvem.

Michlíním starého a nového, funkcí, bytových typů, akterů apod lze dosáhnout násobně vyšší bohatosti vjemů a vztahů, což považují za klíč k živému domu a městu.


Urbanismus Návrh reaguje na budoucí stav definovaný novou územní studií, která celé území promění z nynější výrobní – administrativní enklávy v rezidenční čtvrť. Hasičská

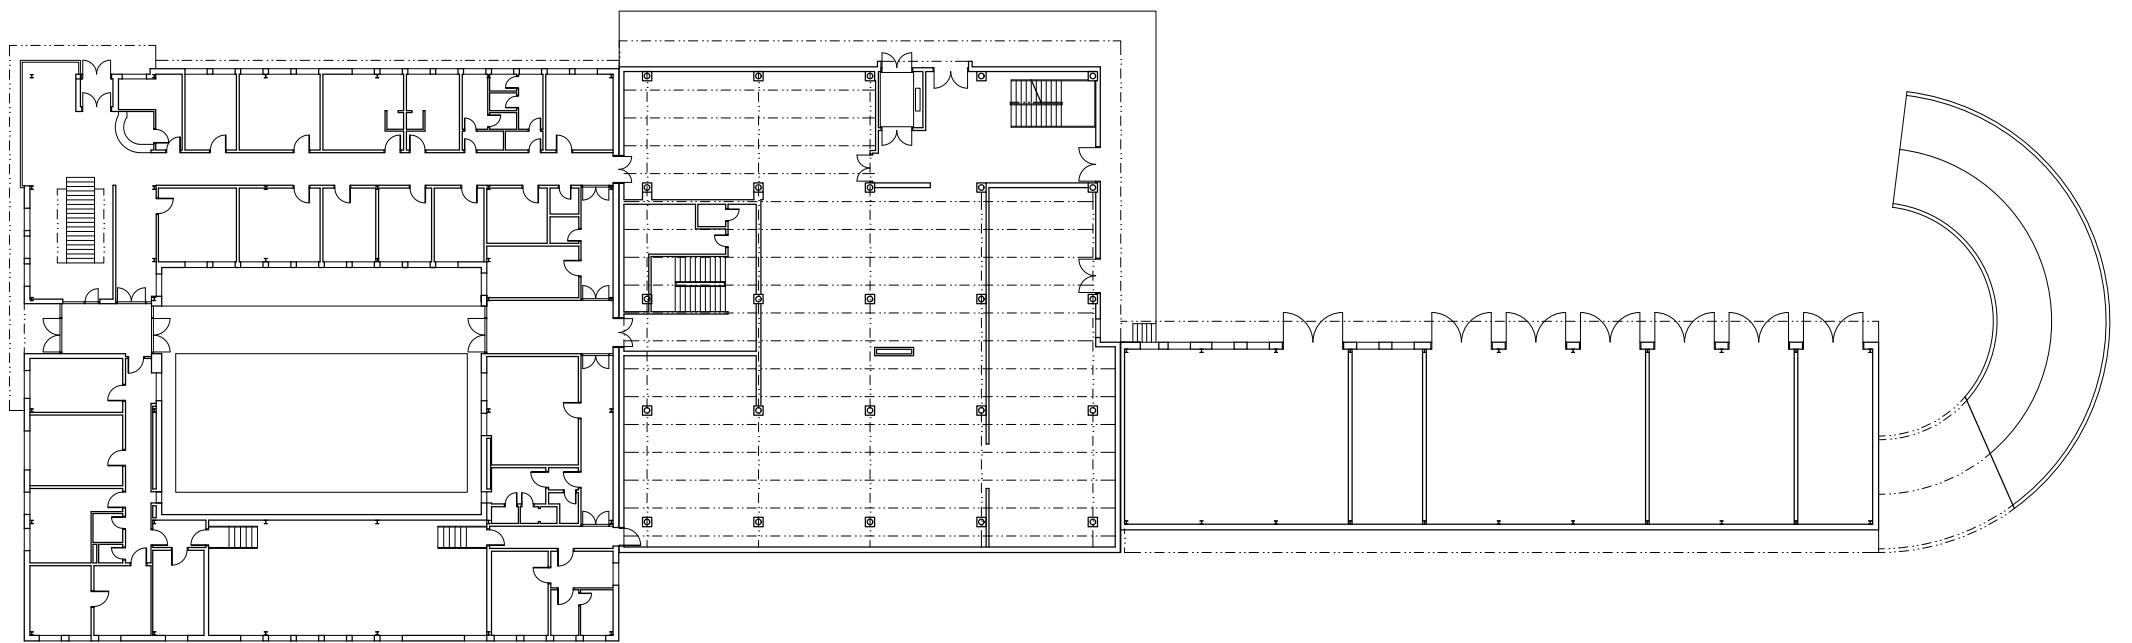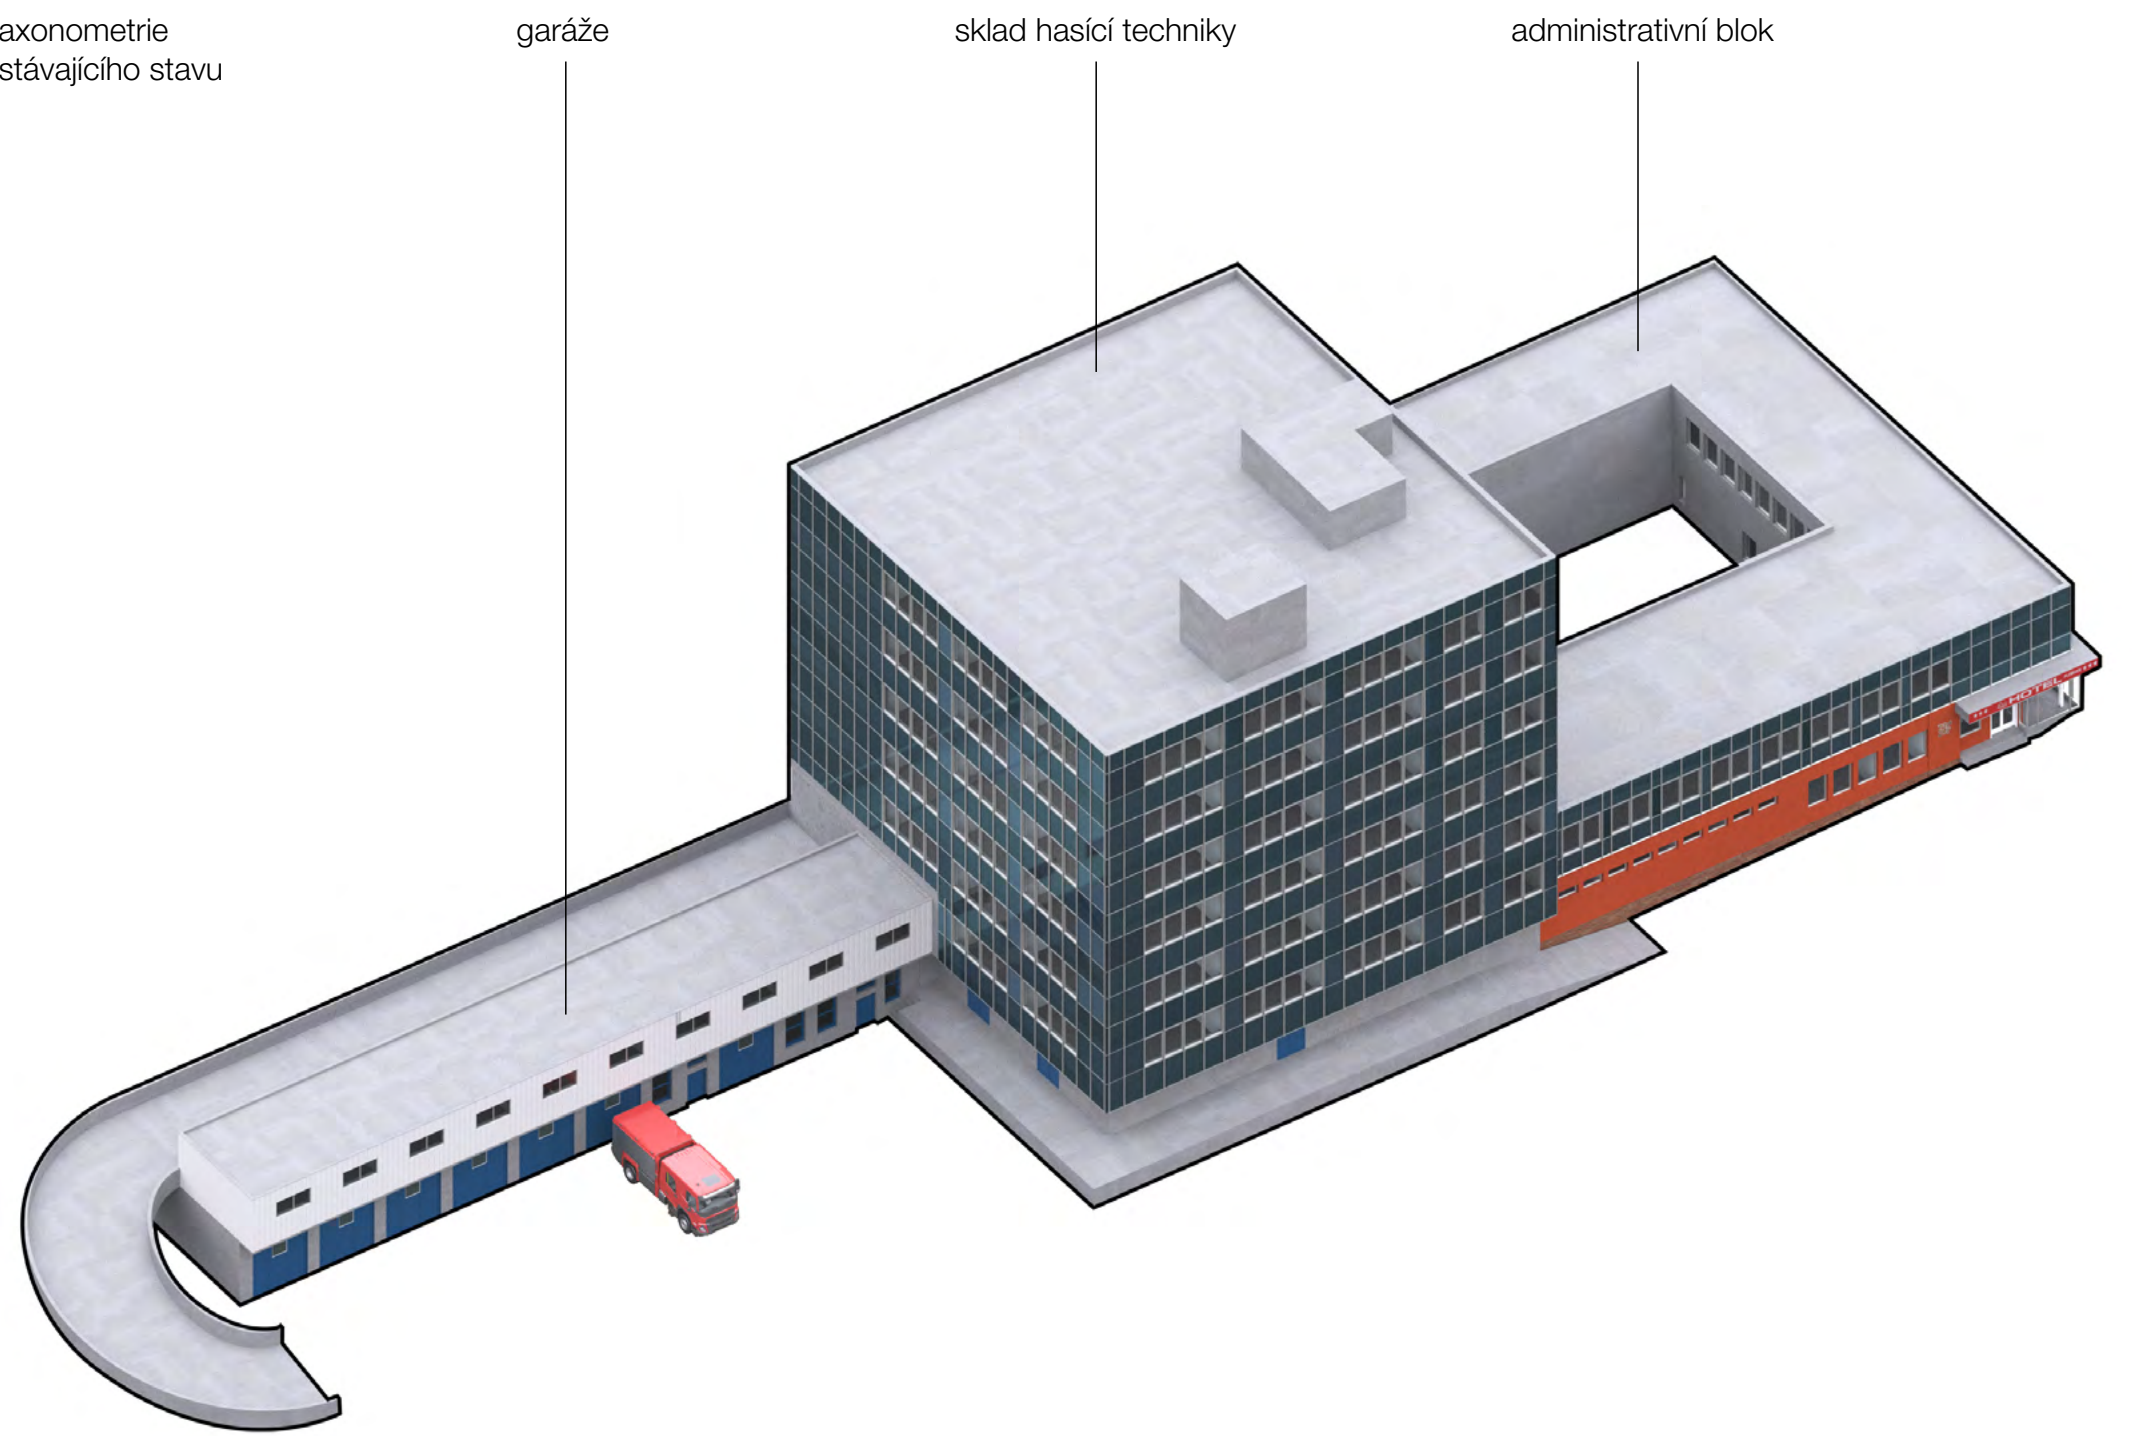

1. NP stávající stav

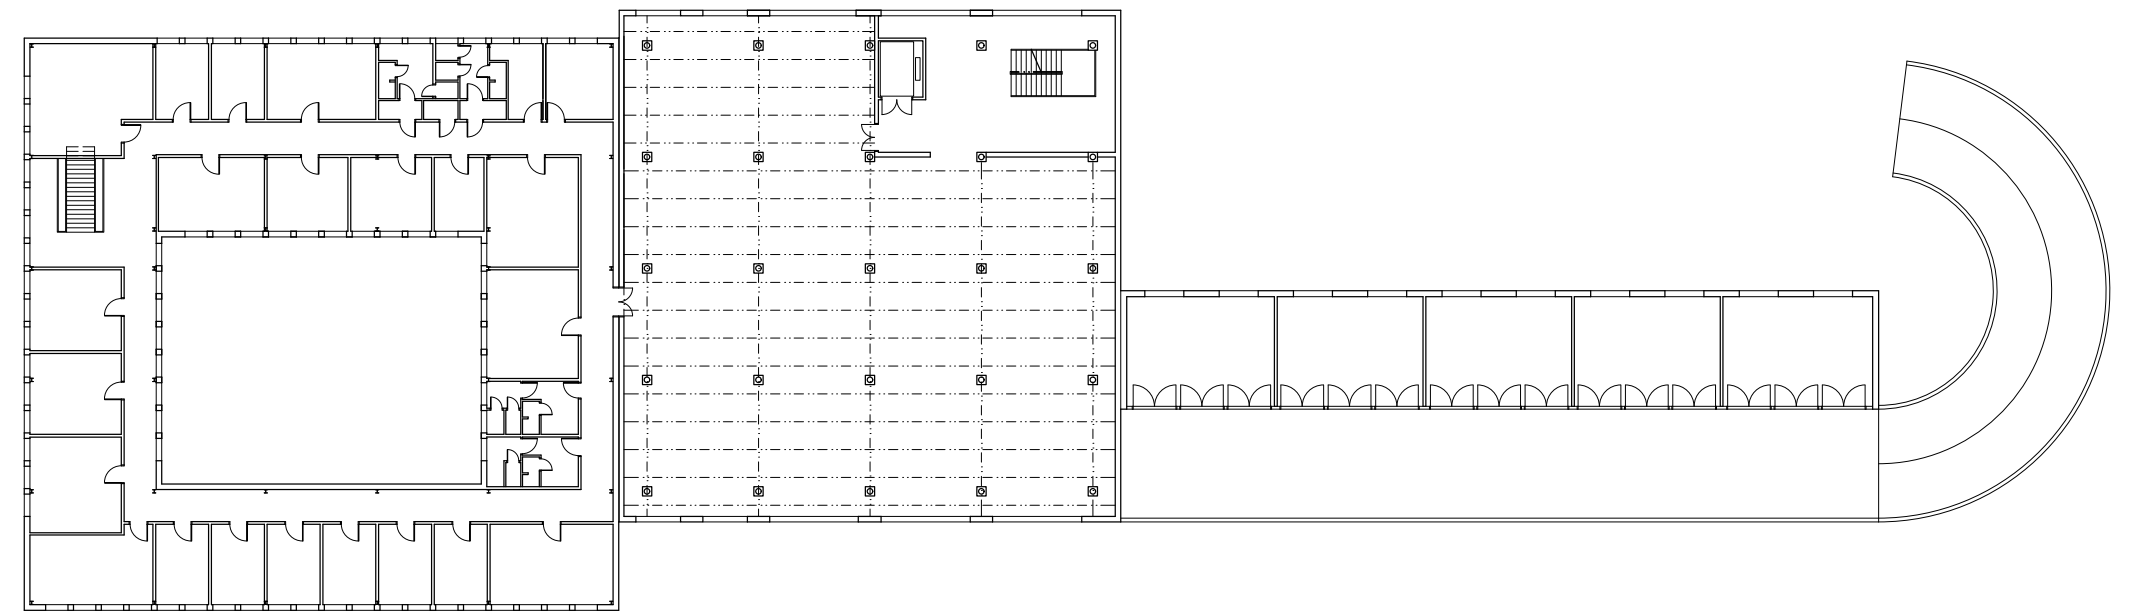


2. NP stávající stav







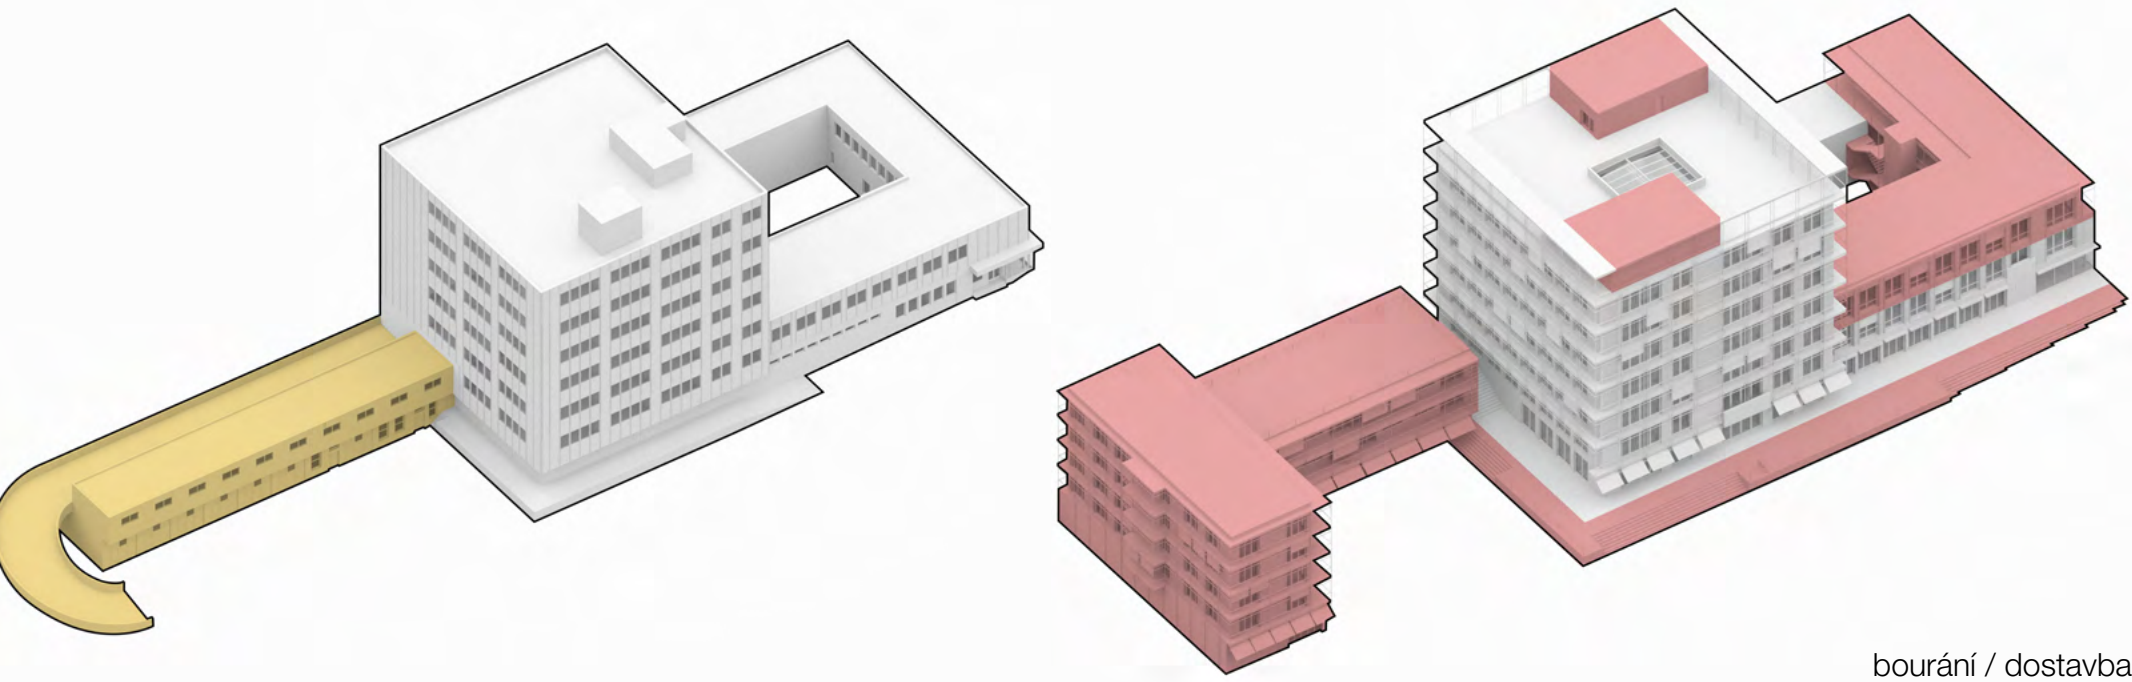




stávající stav




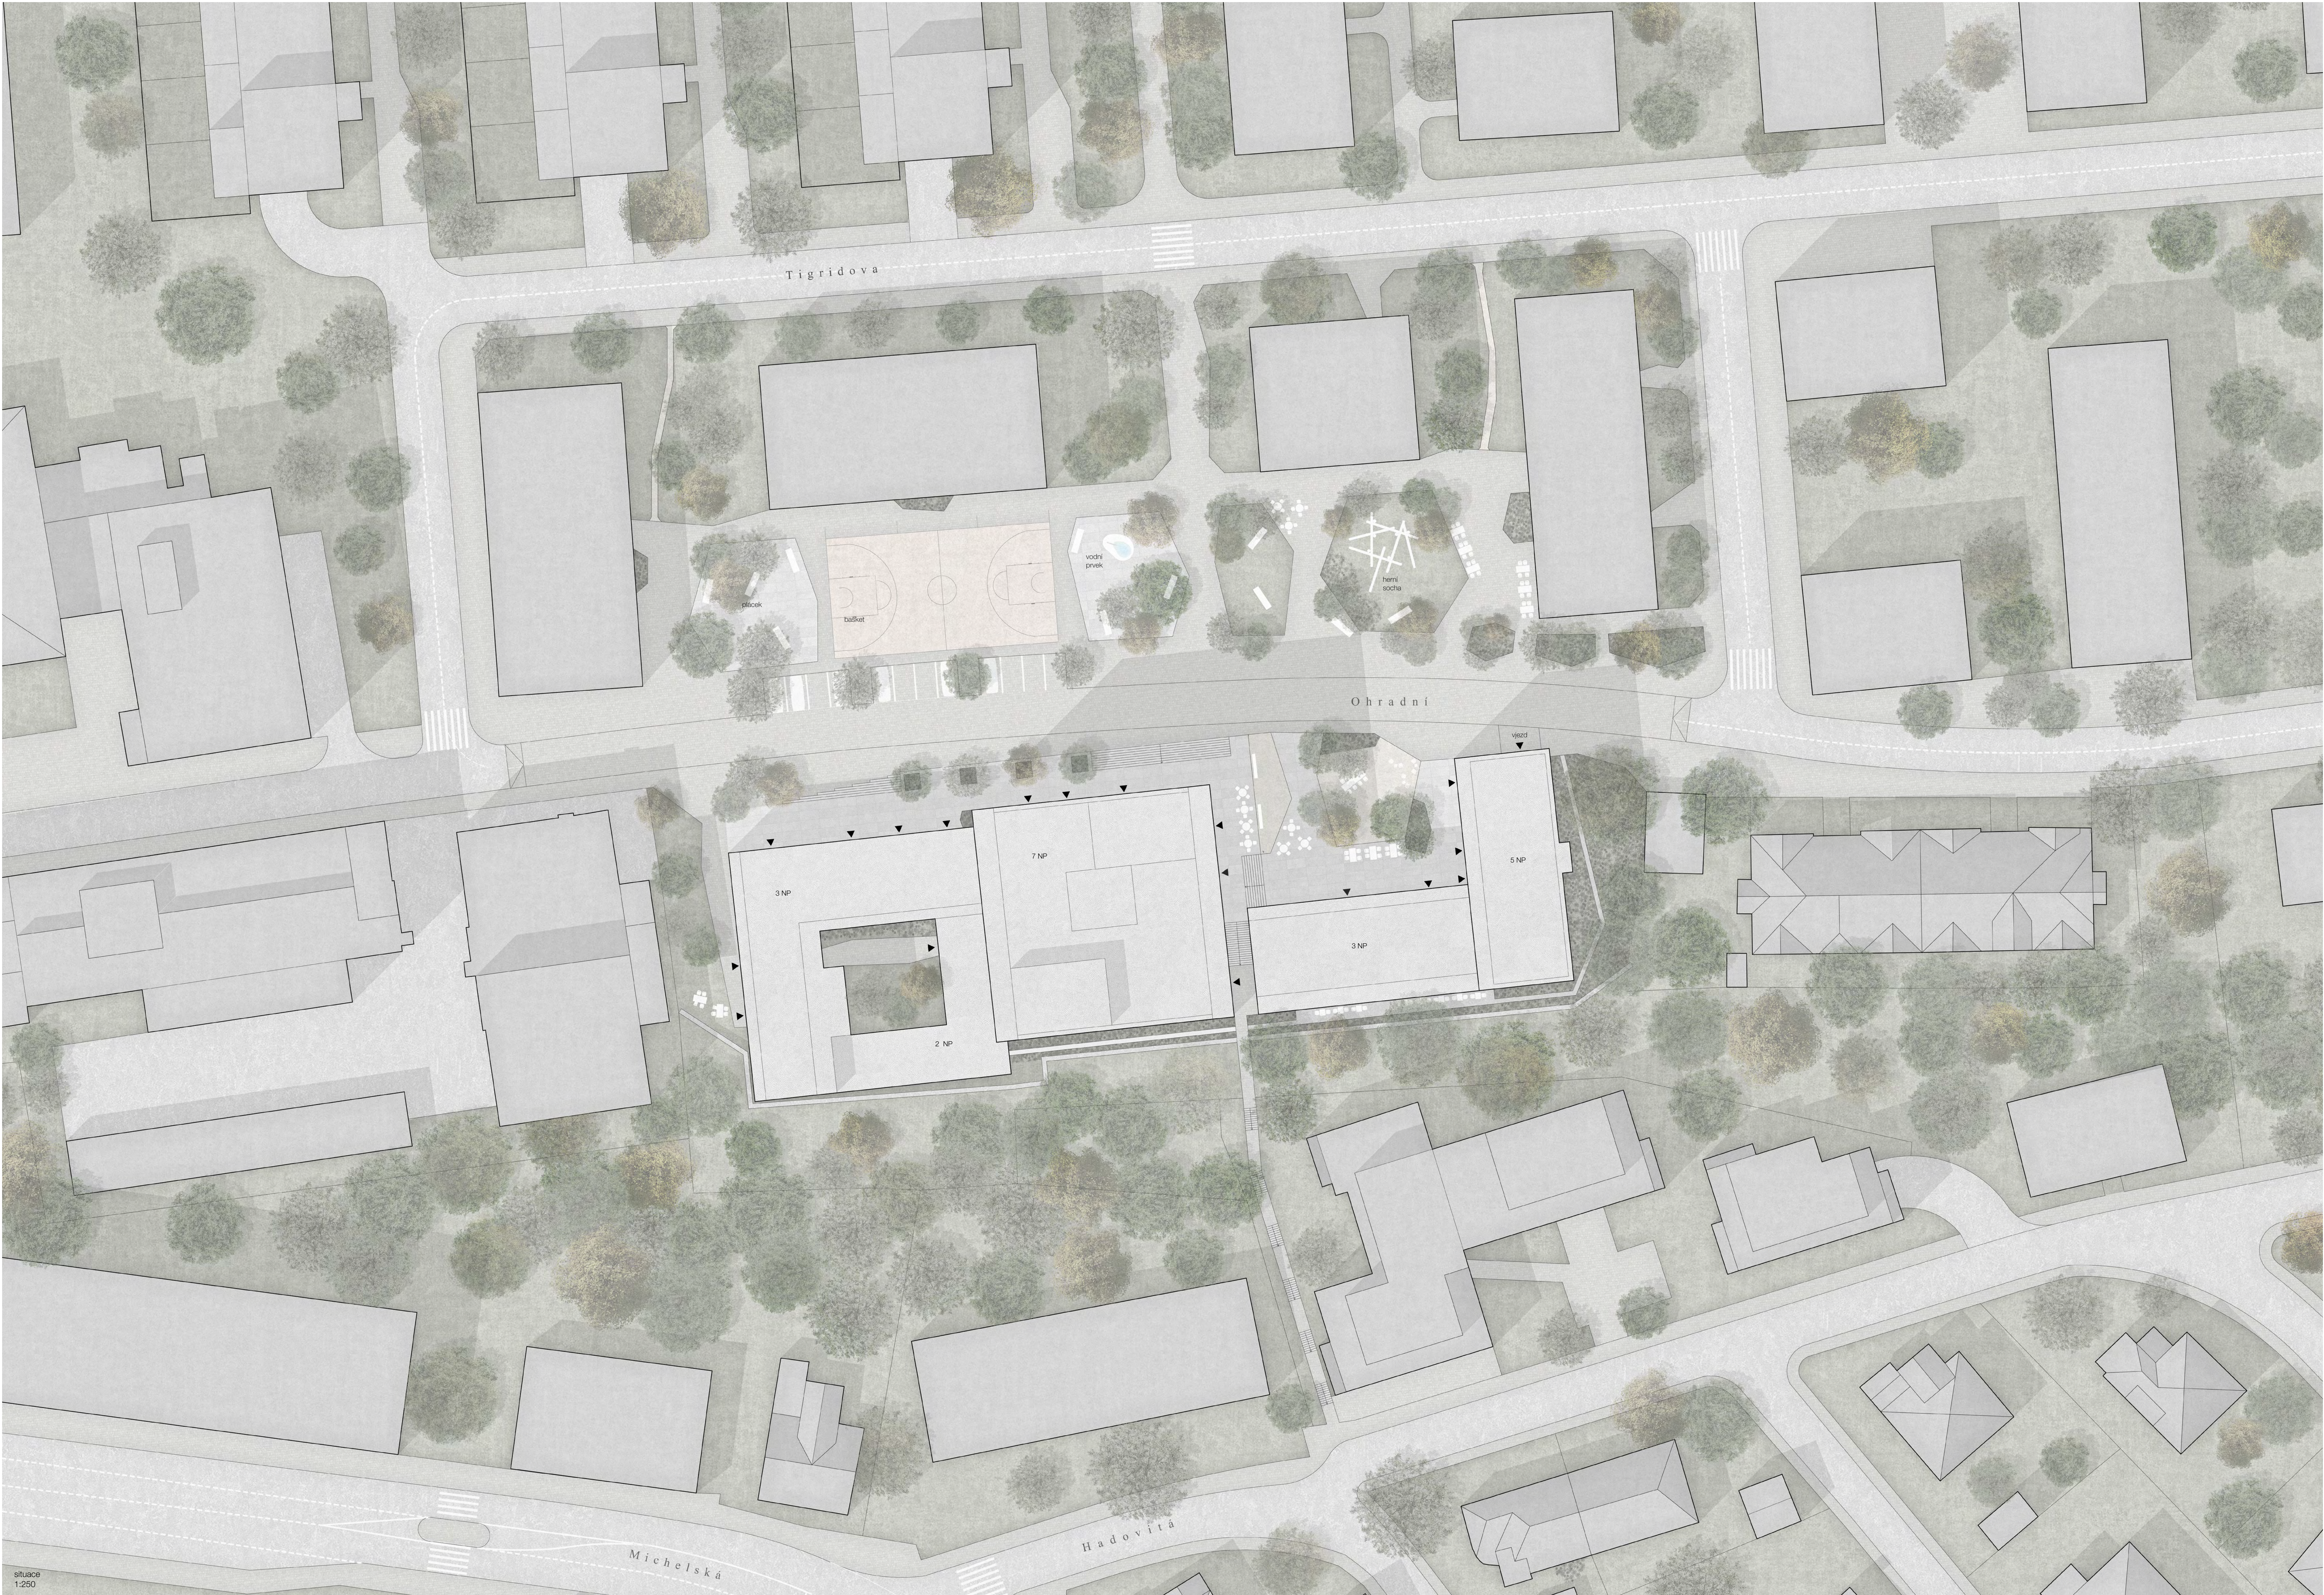

situace
1:250

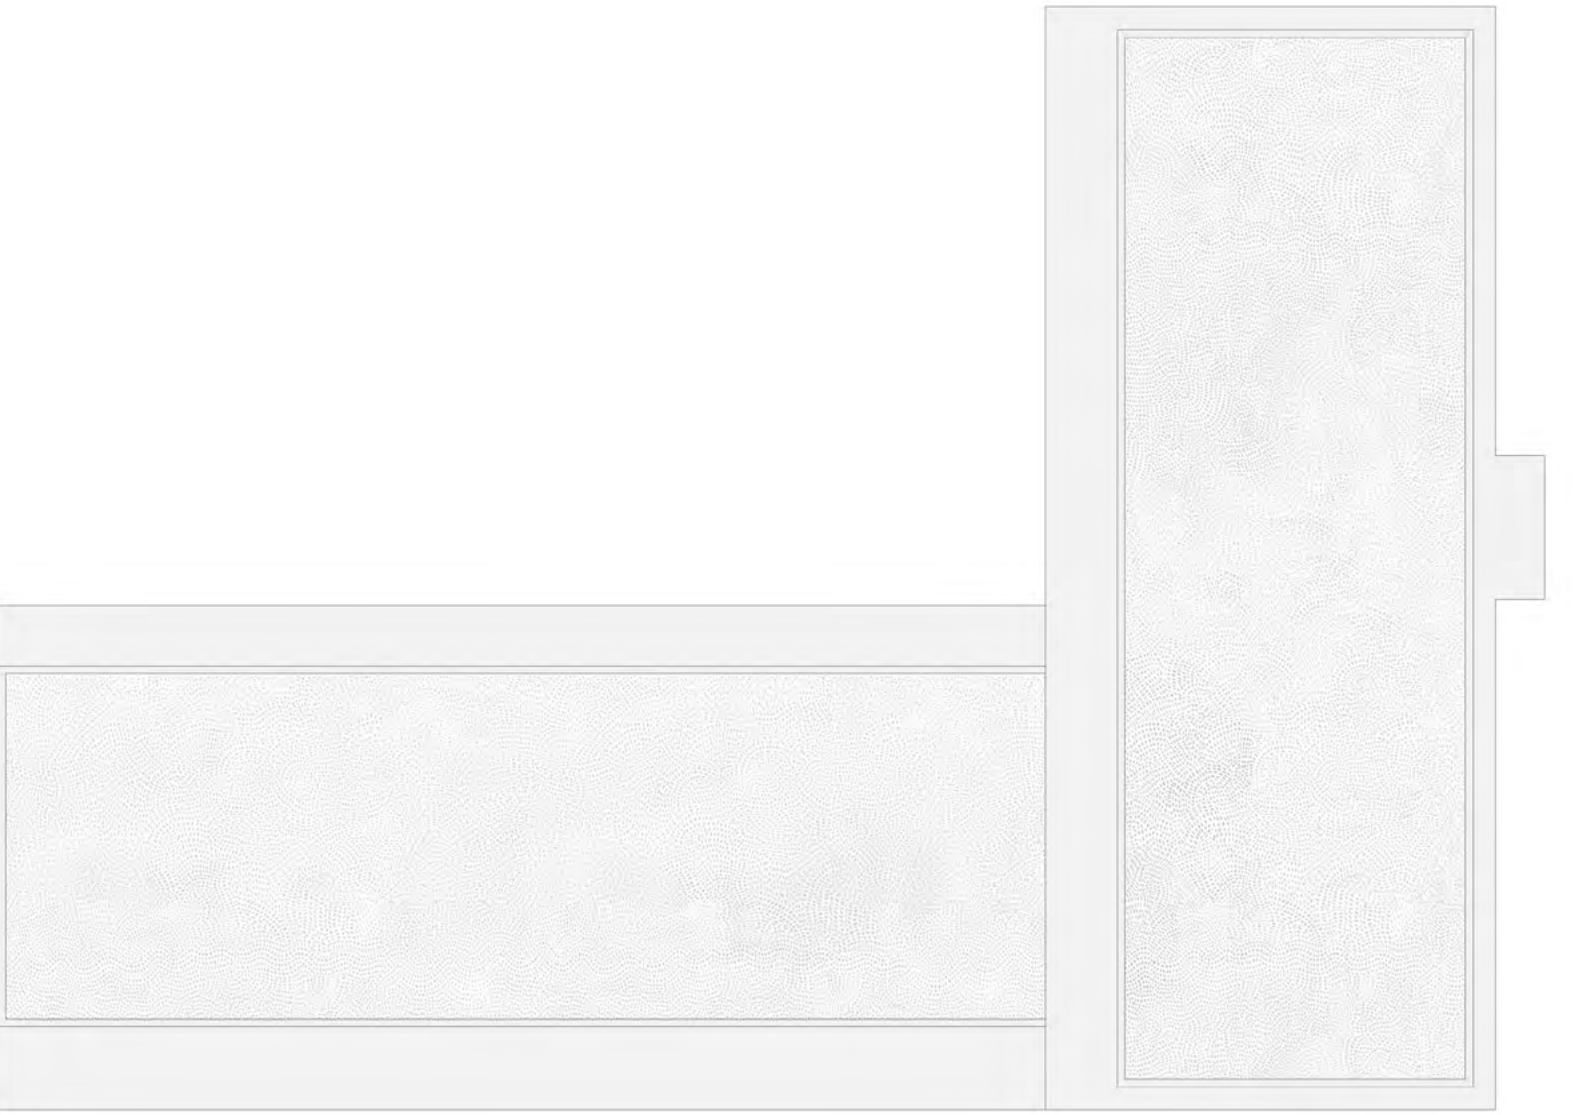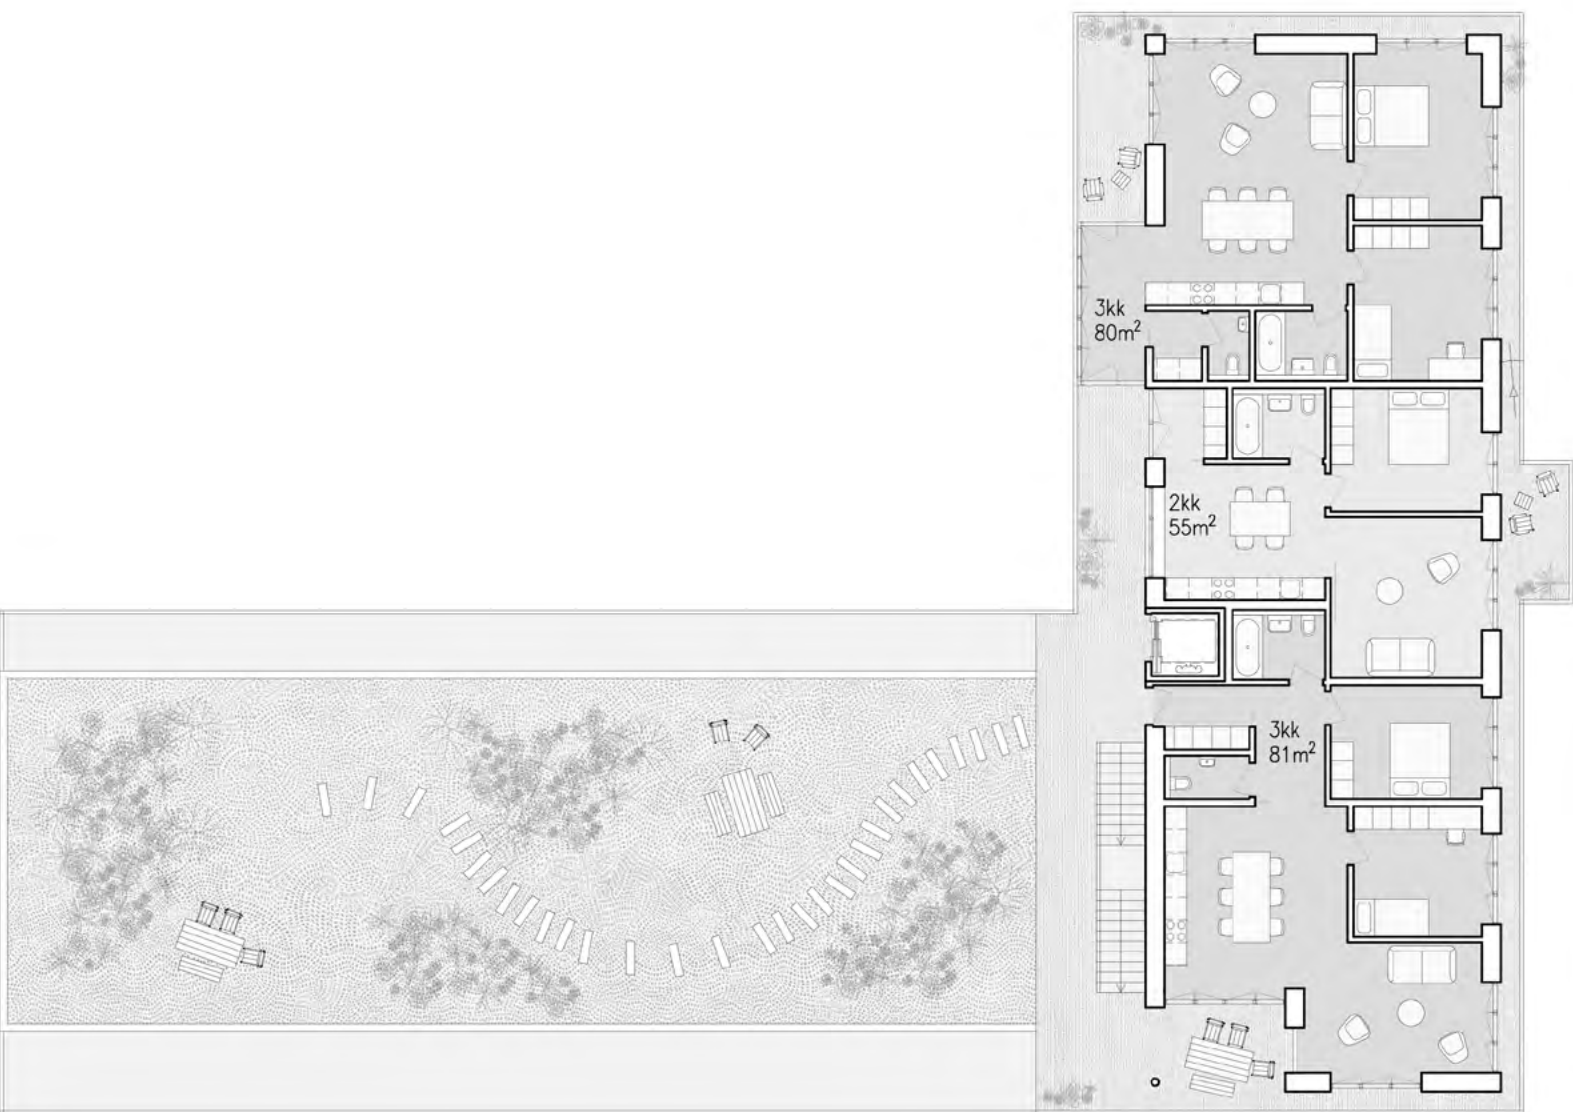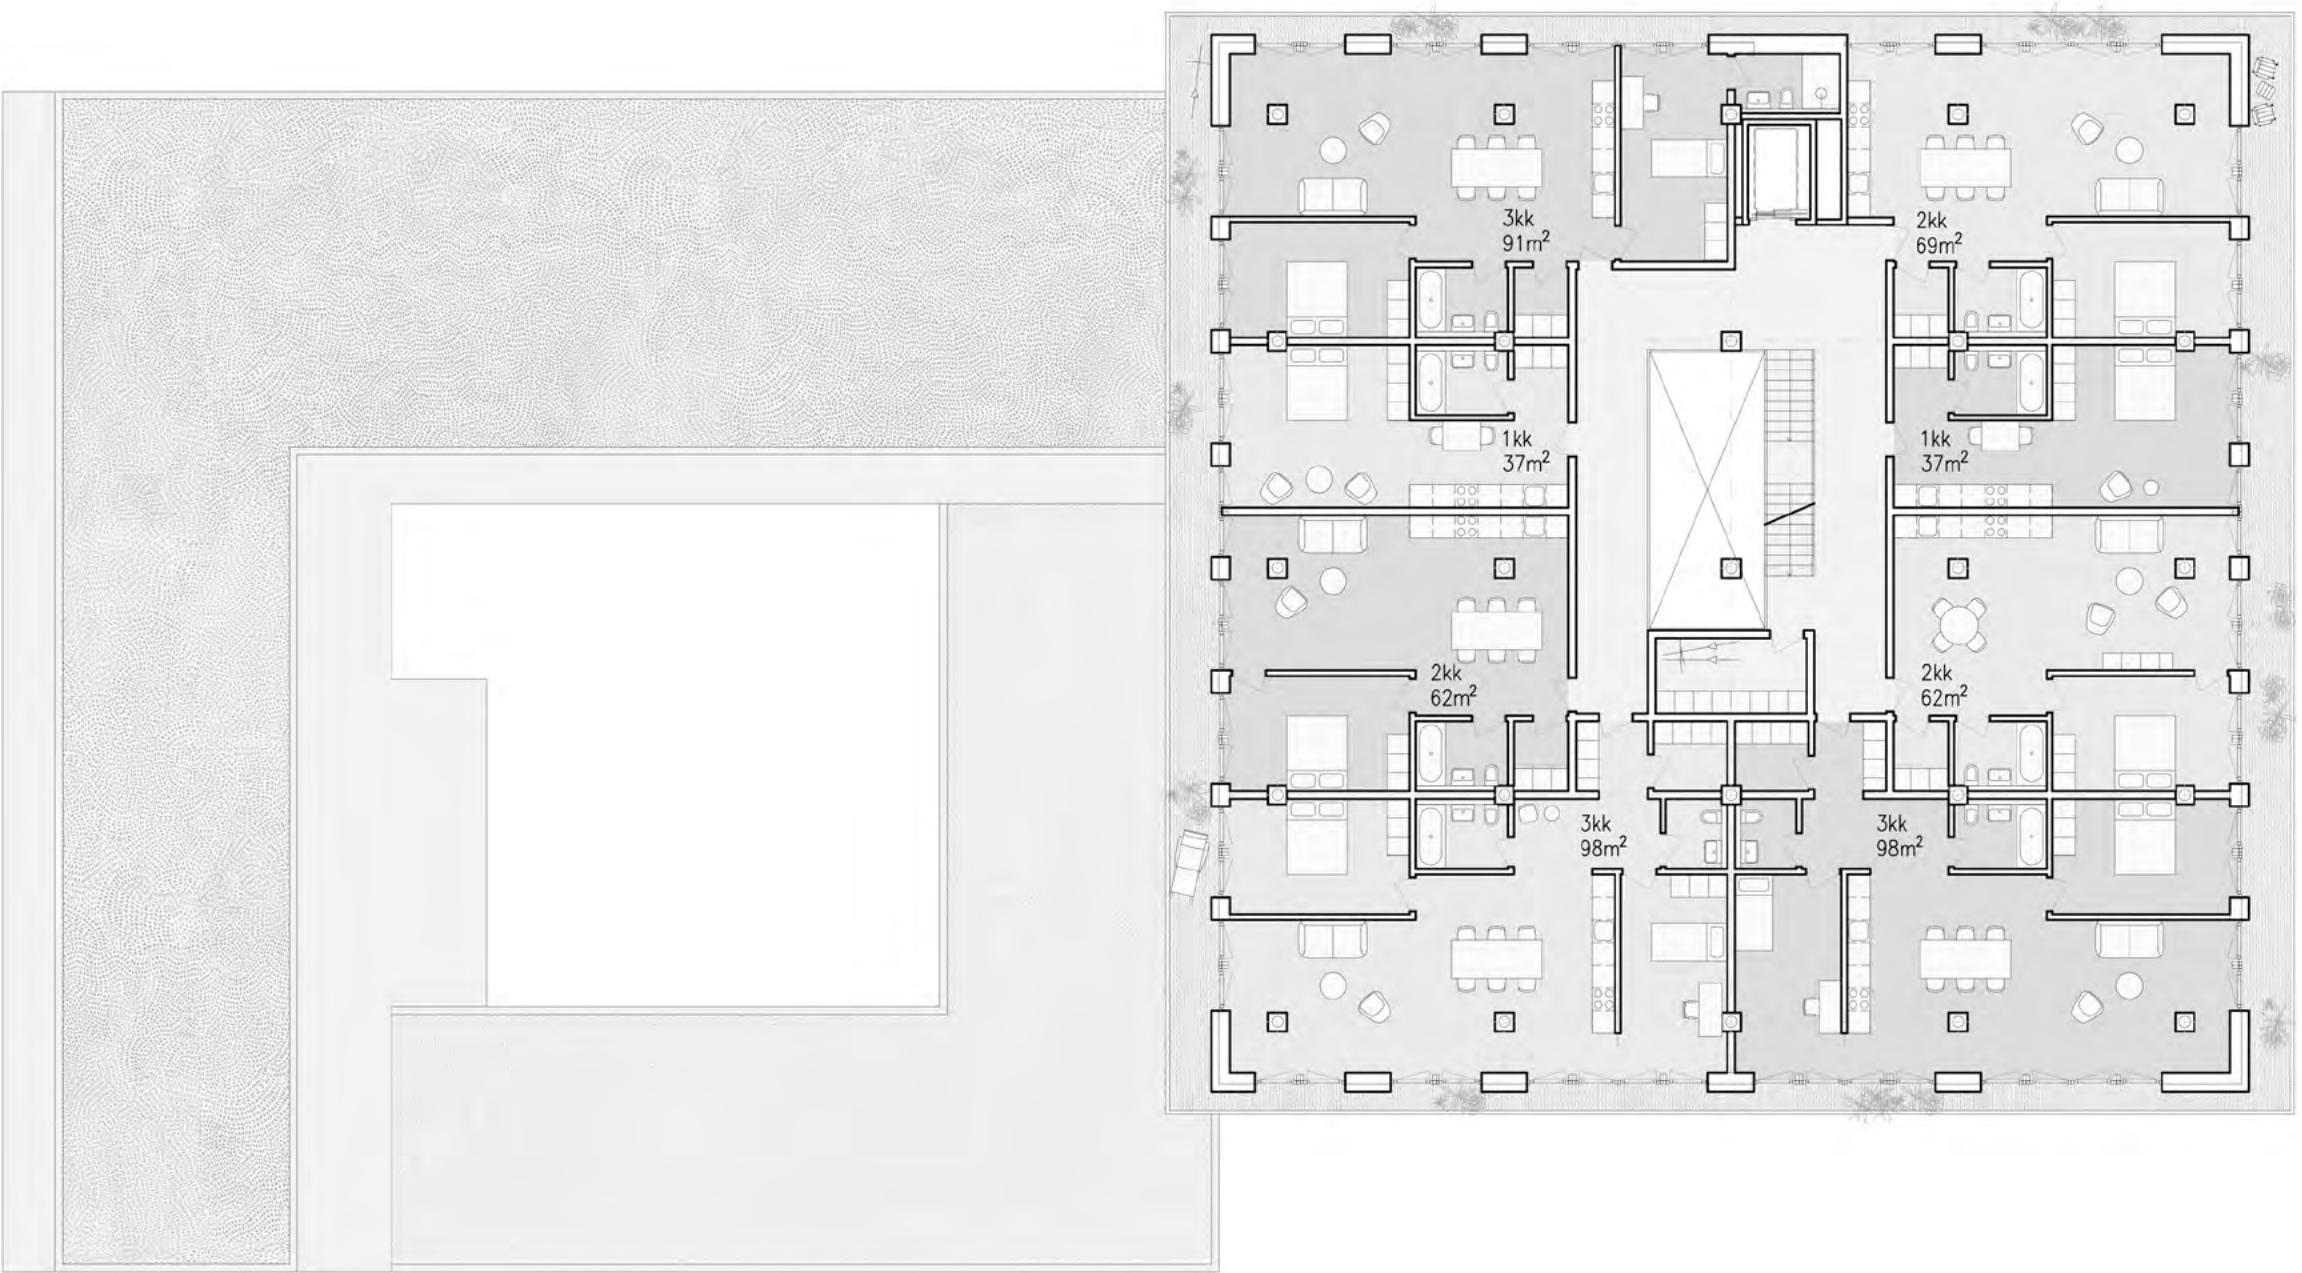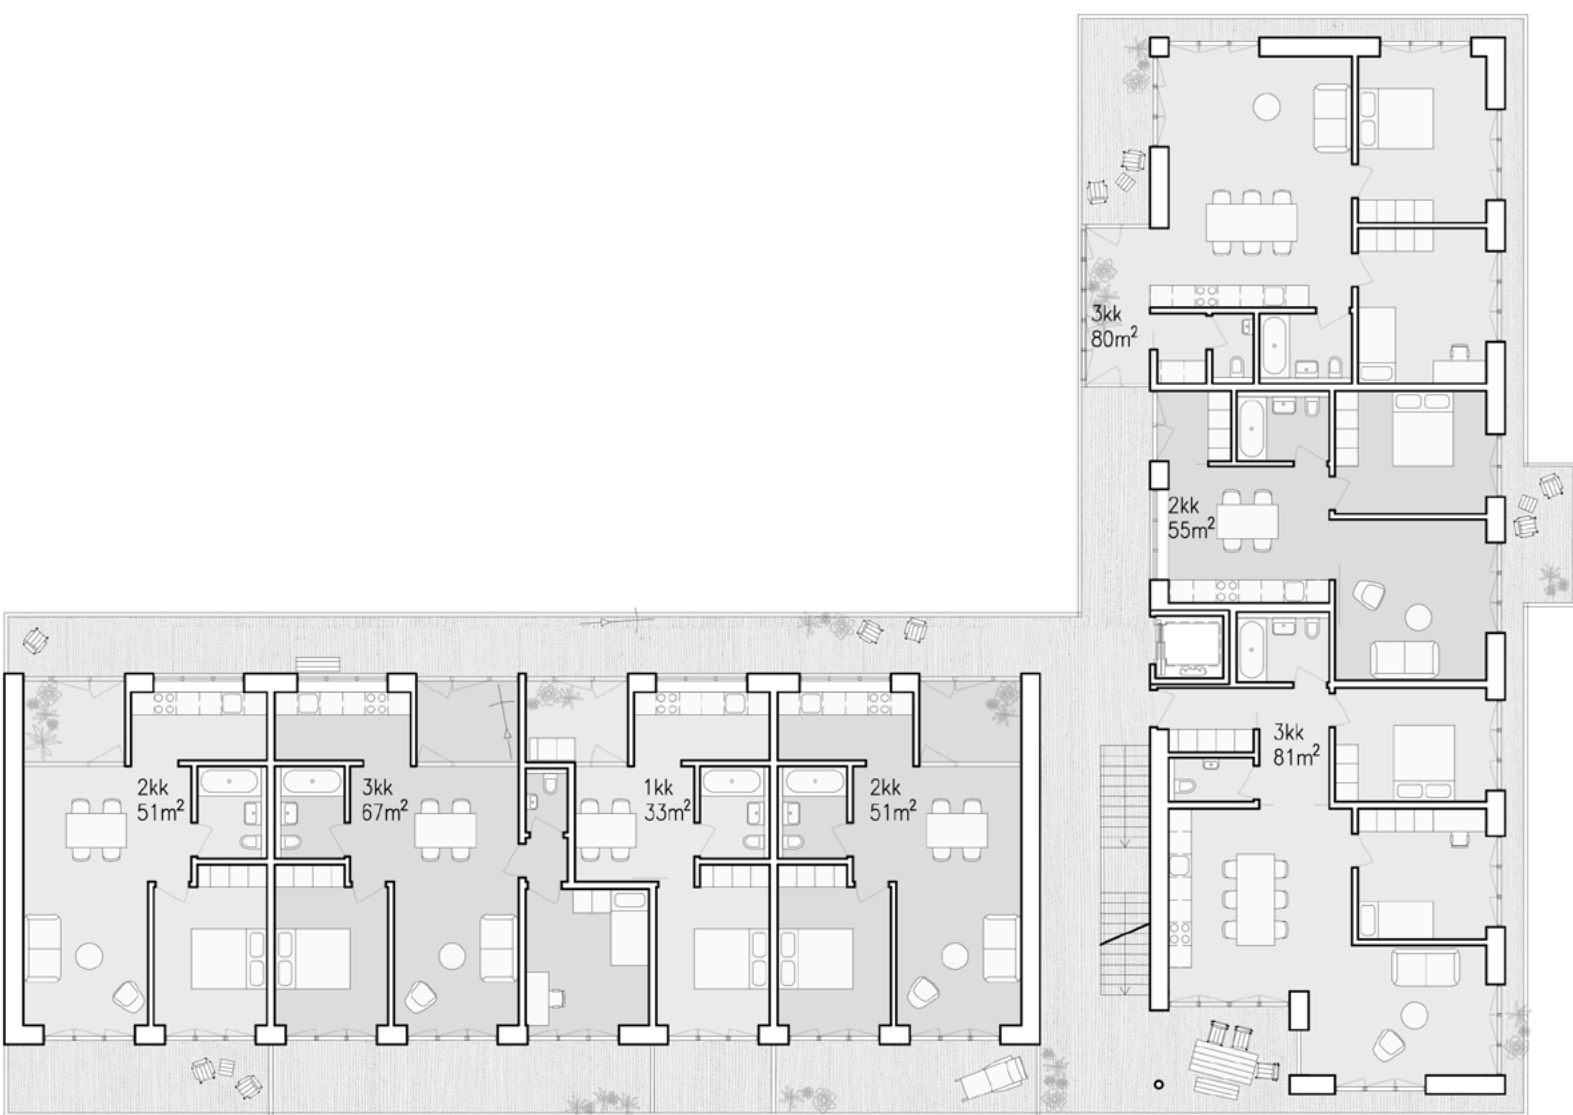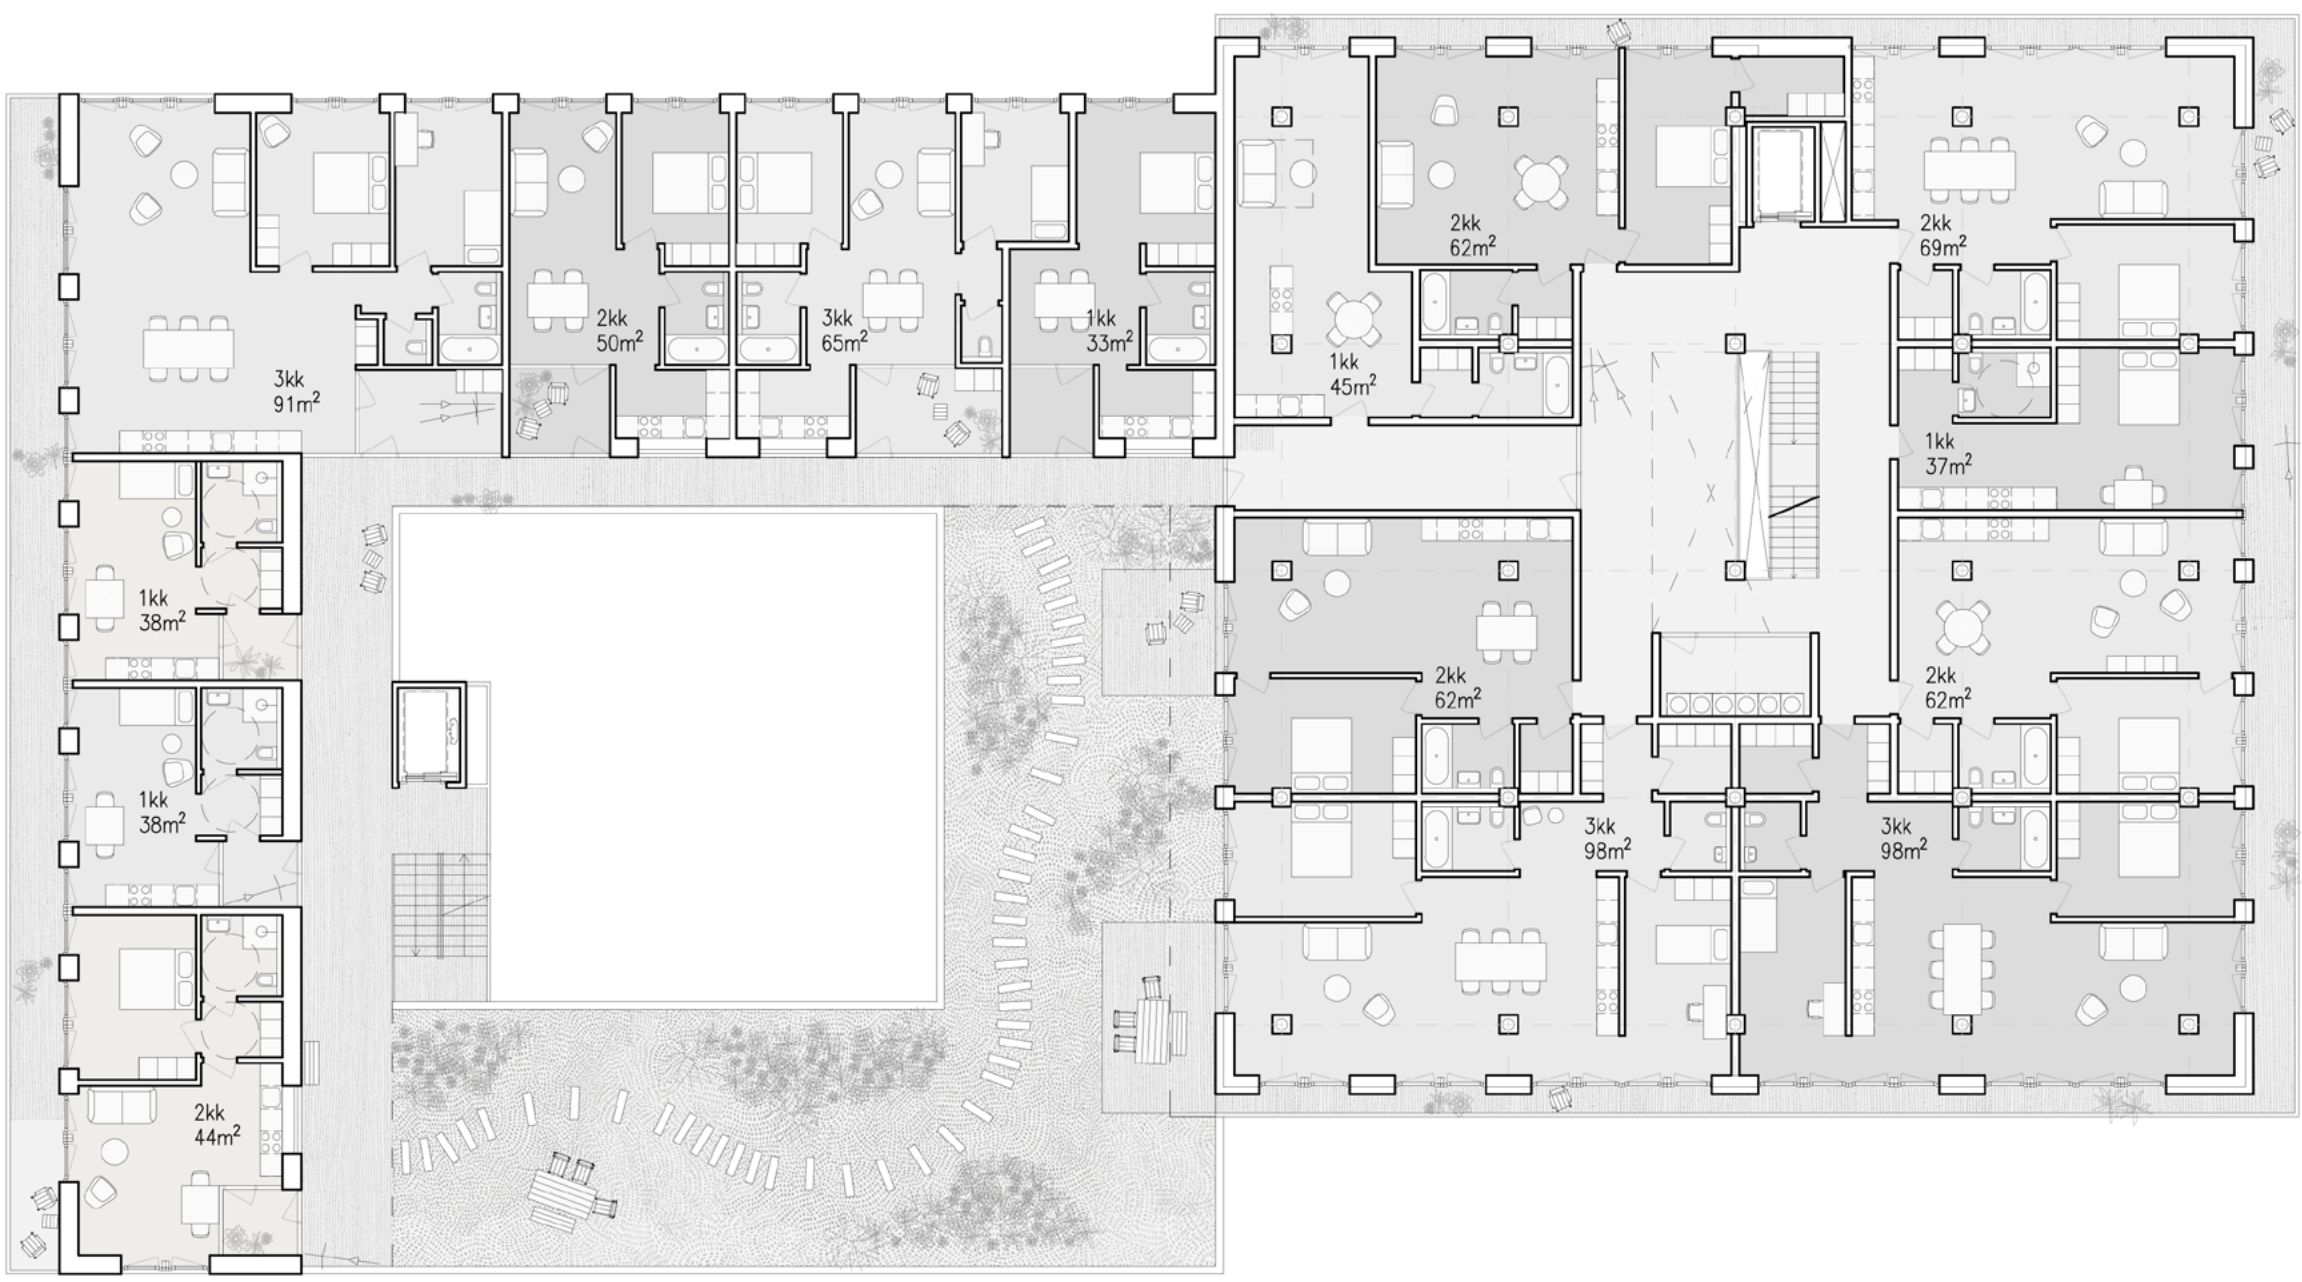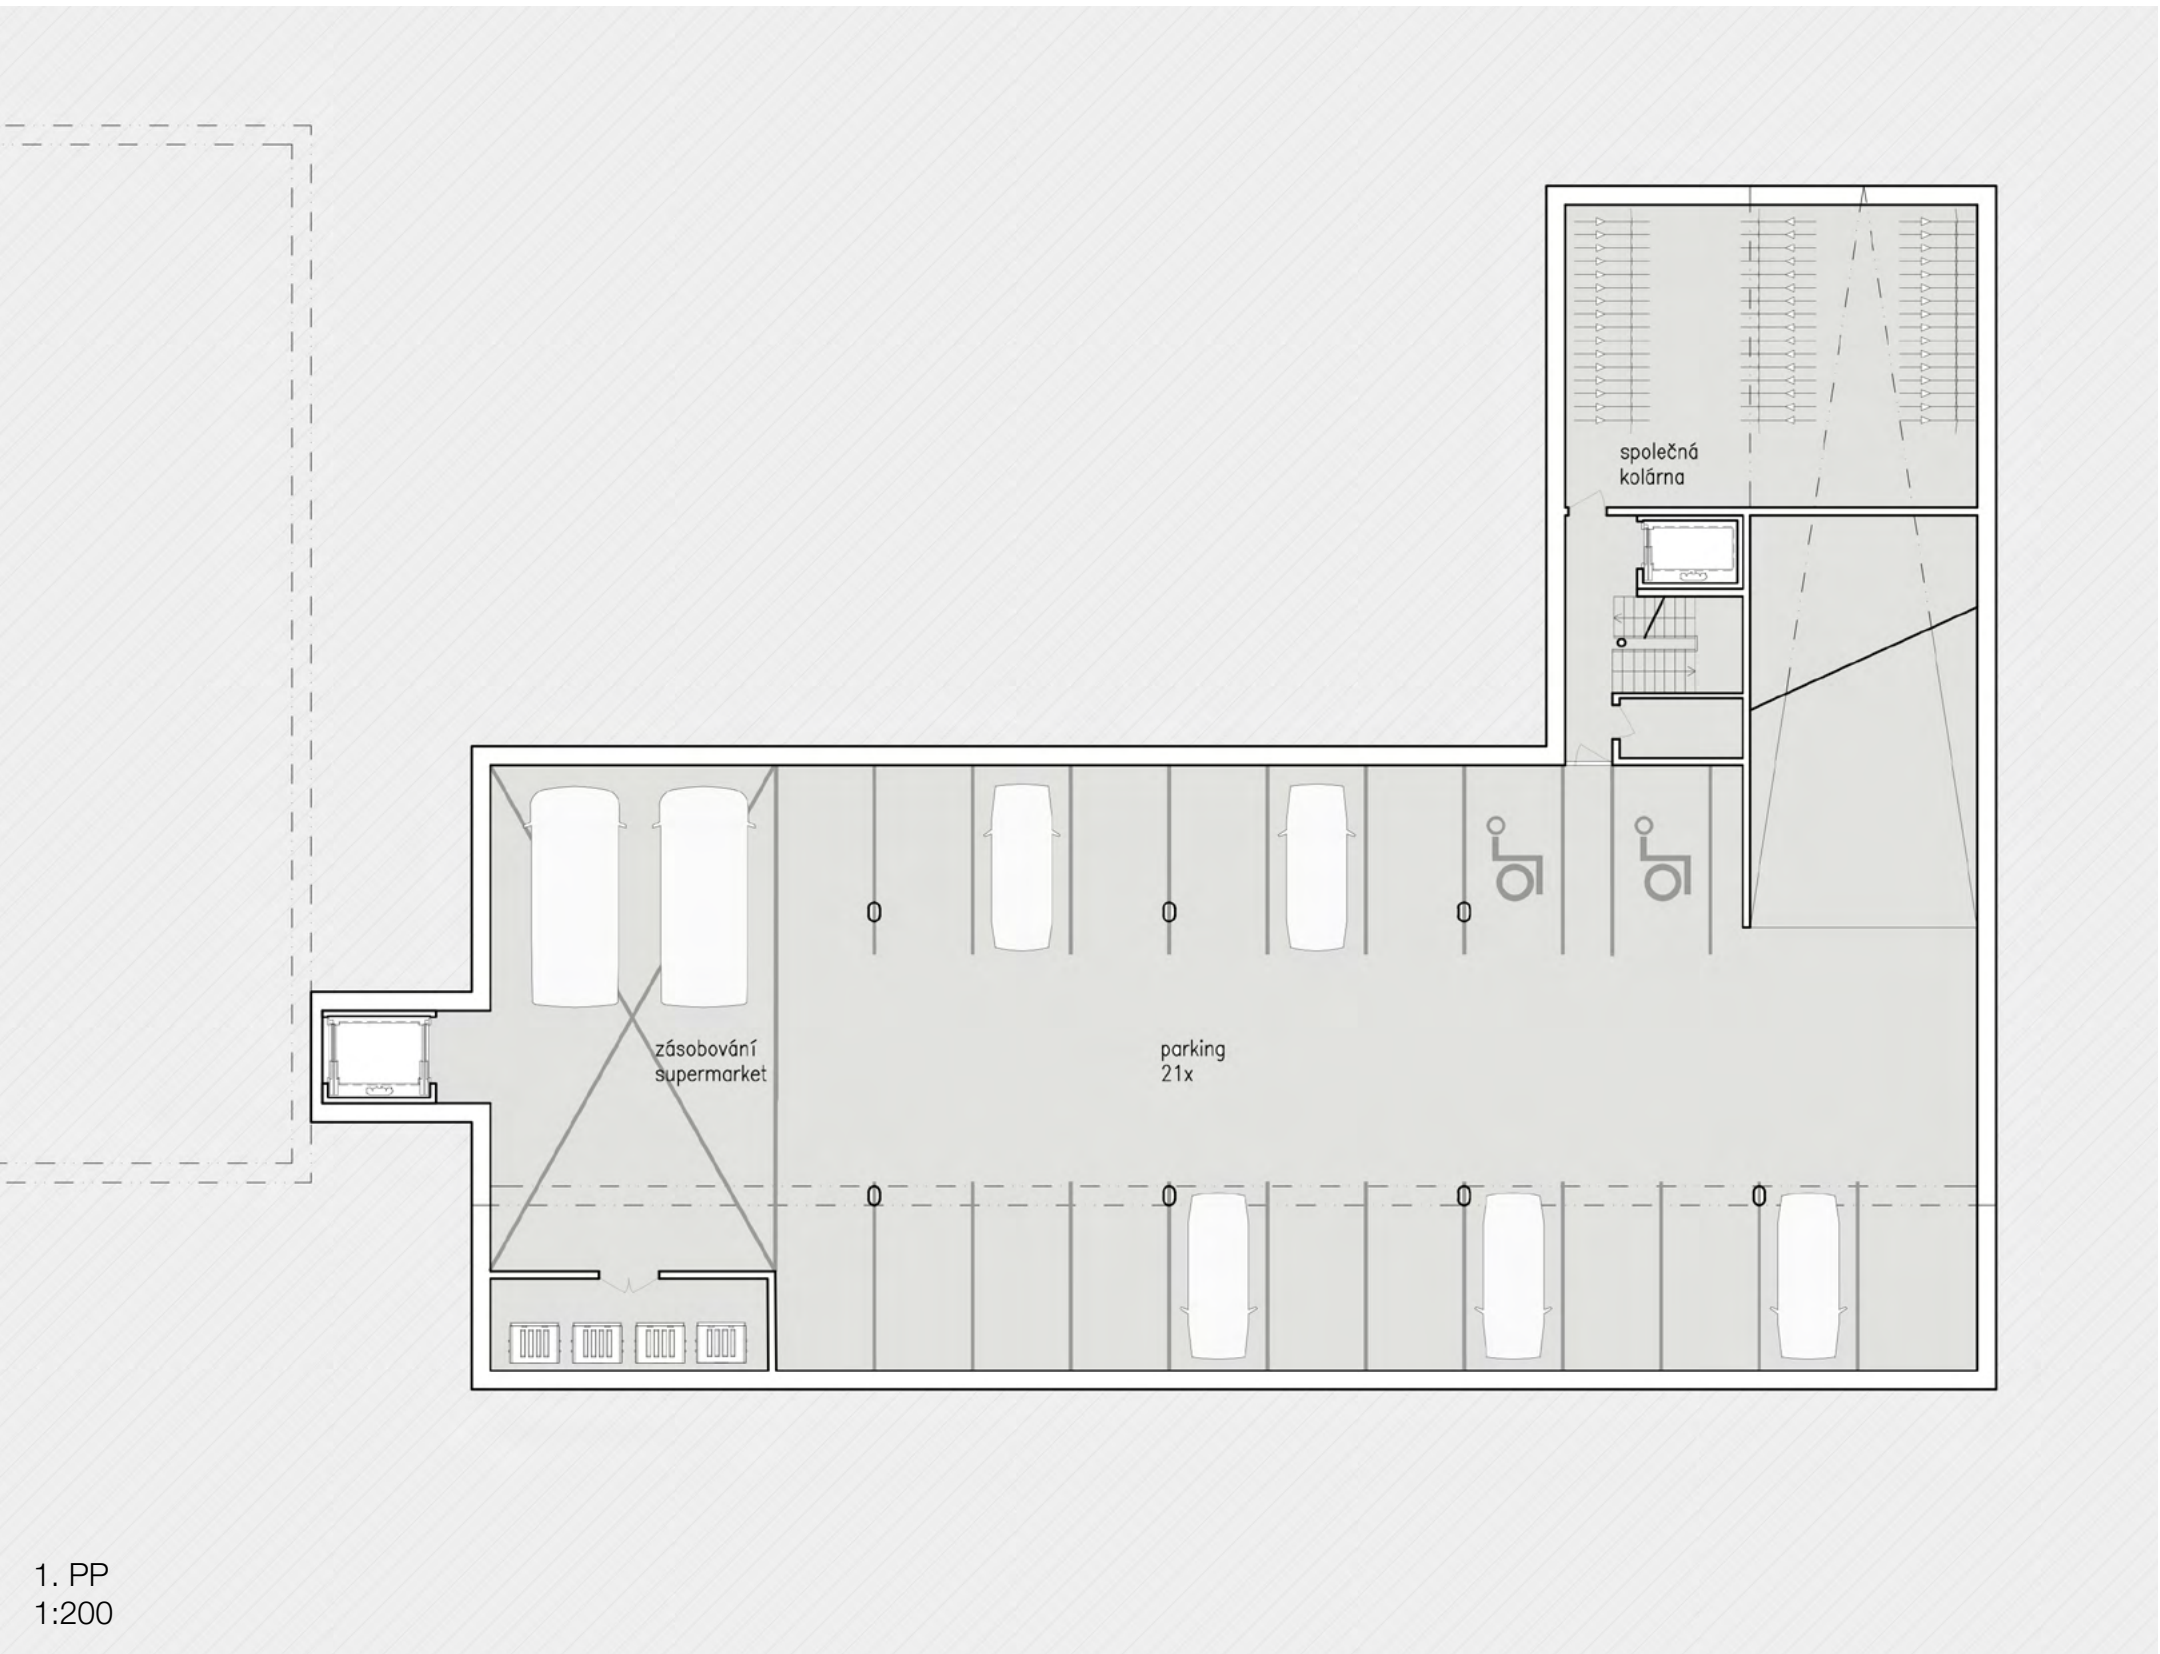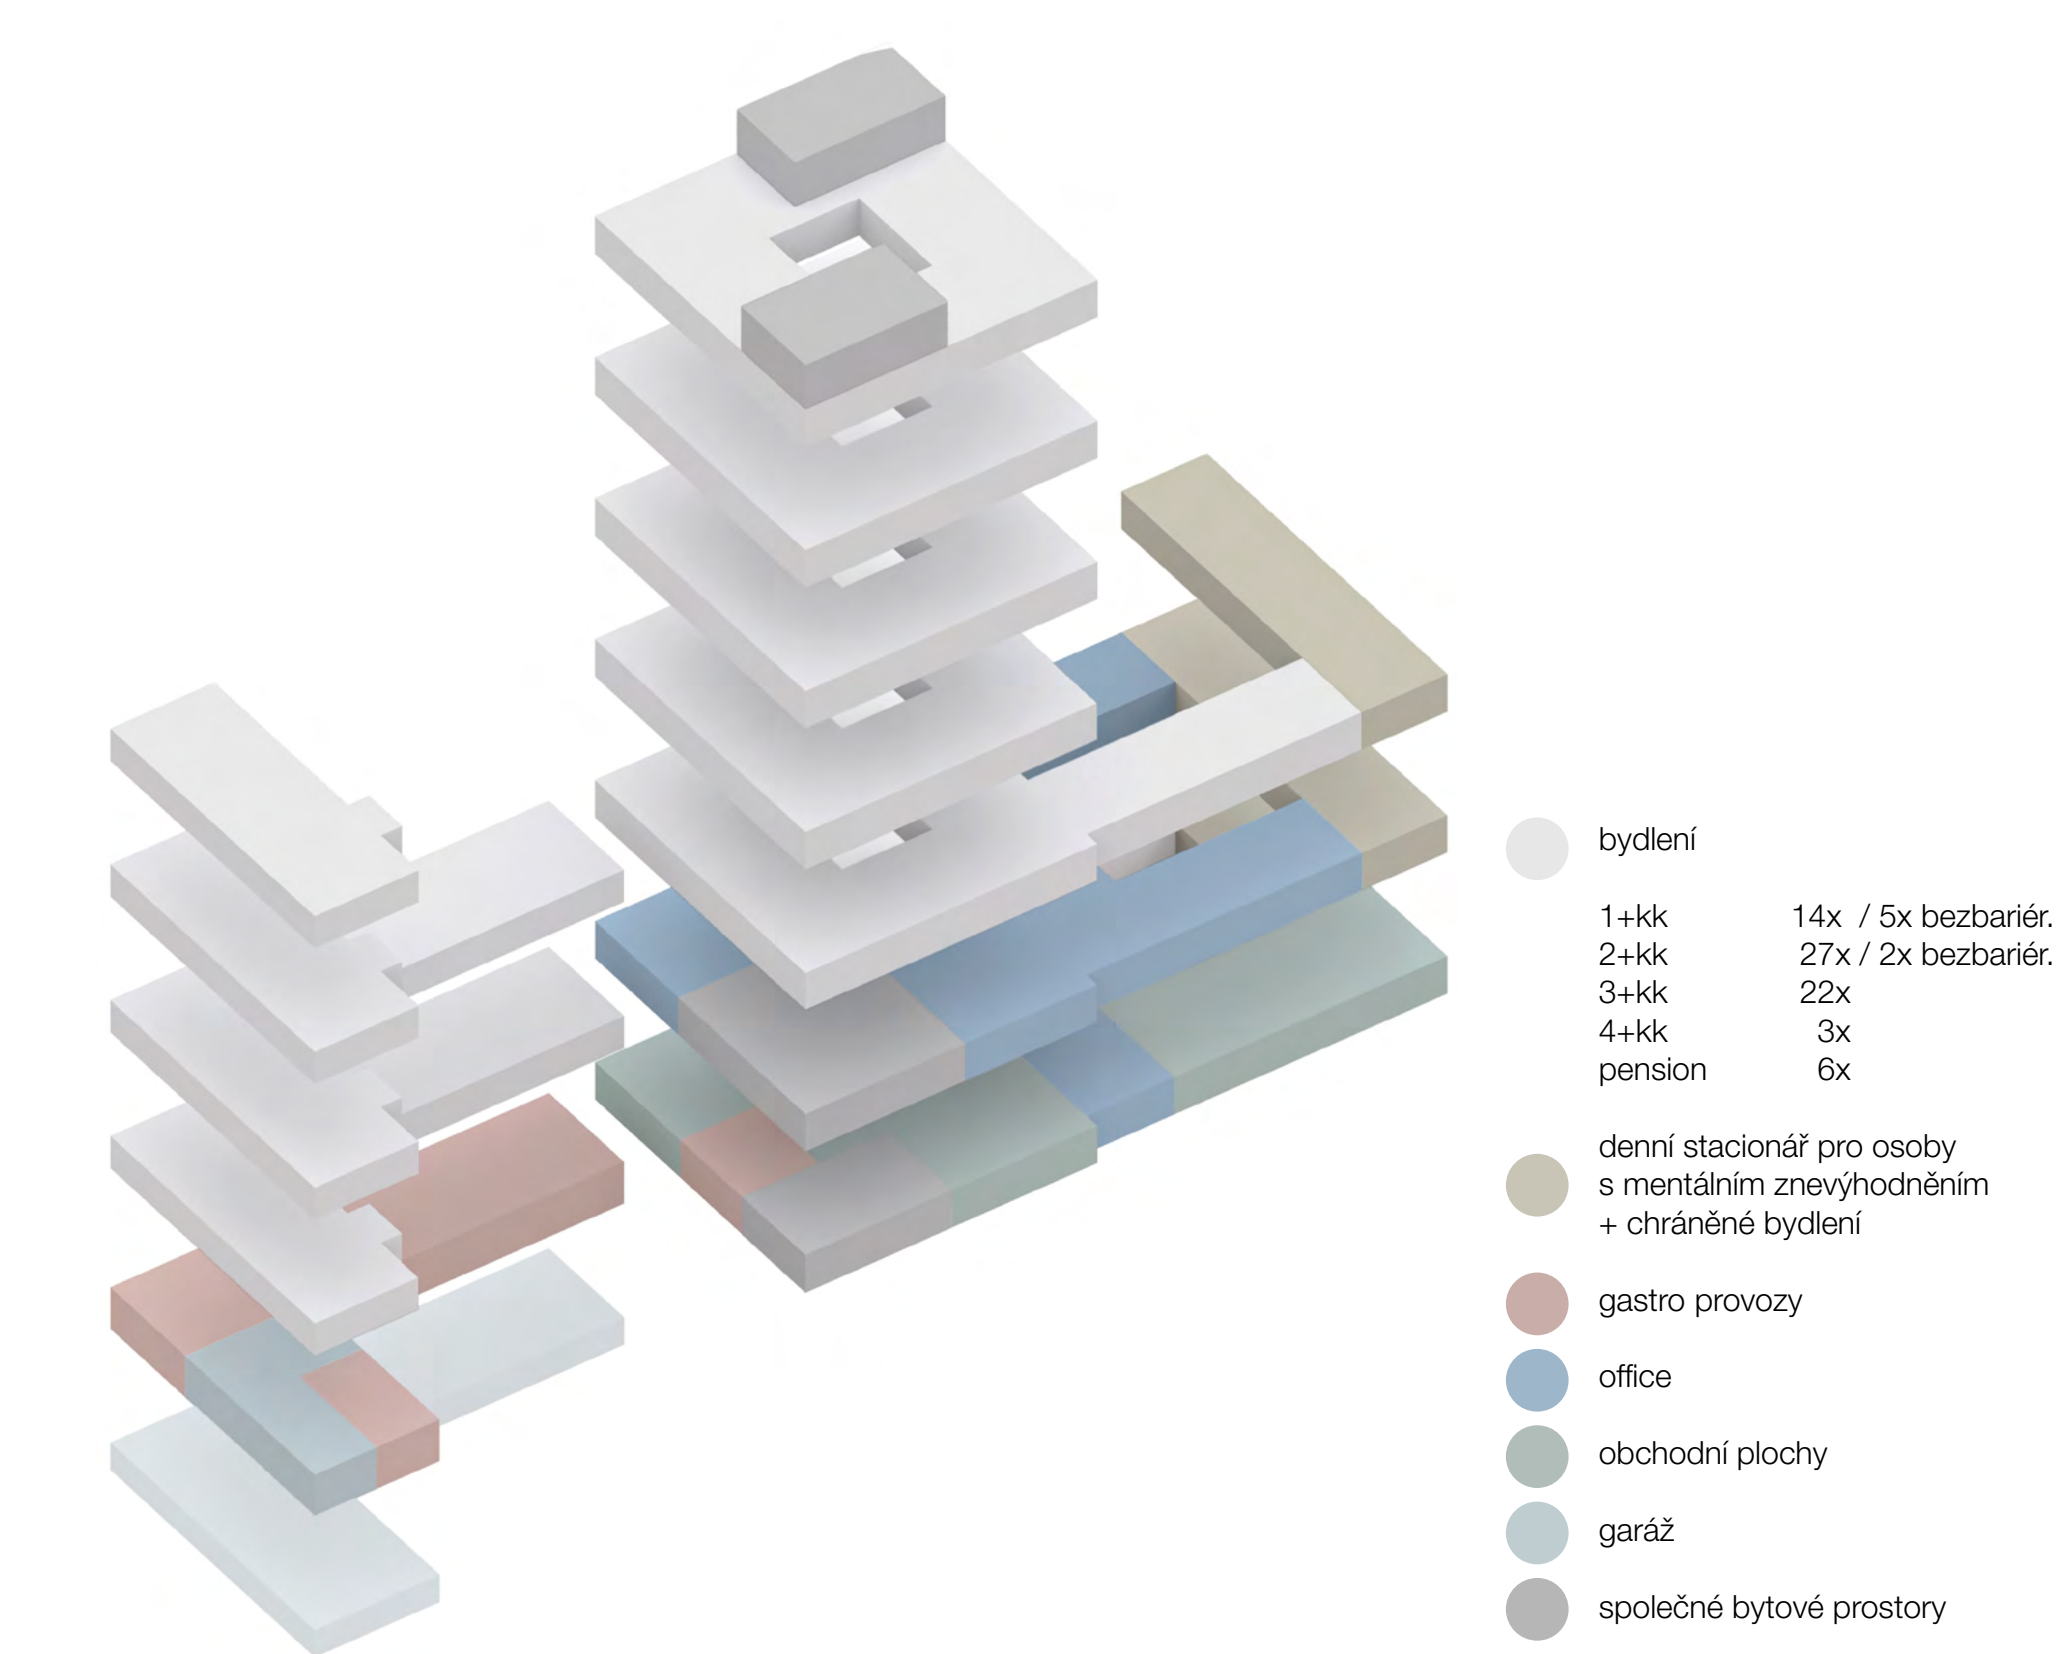

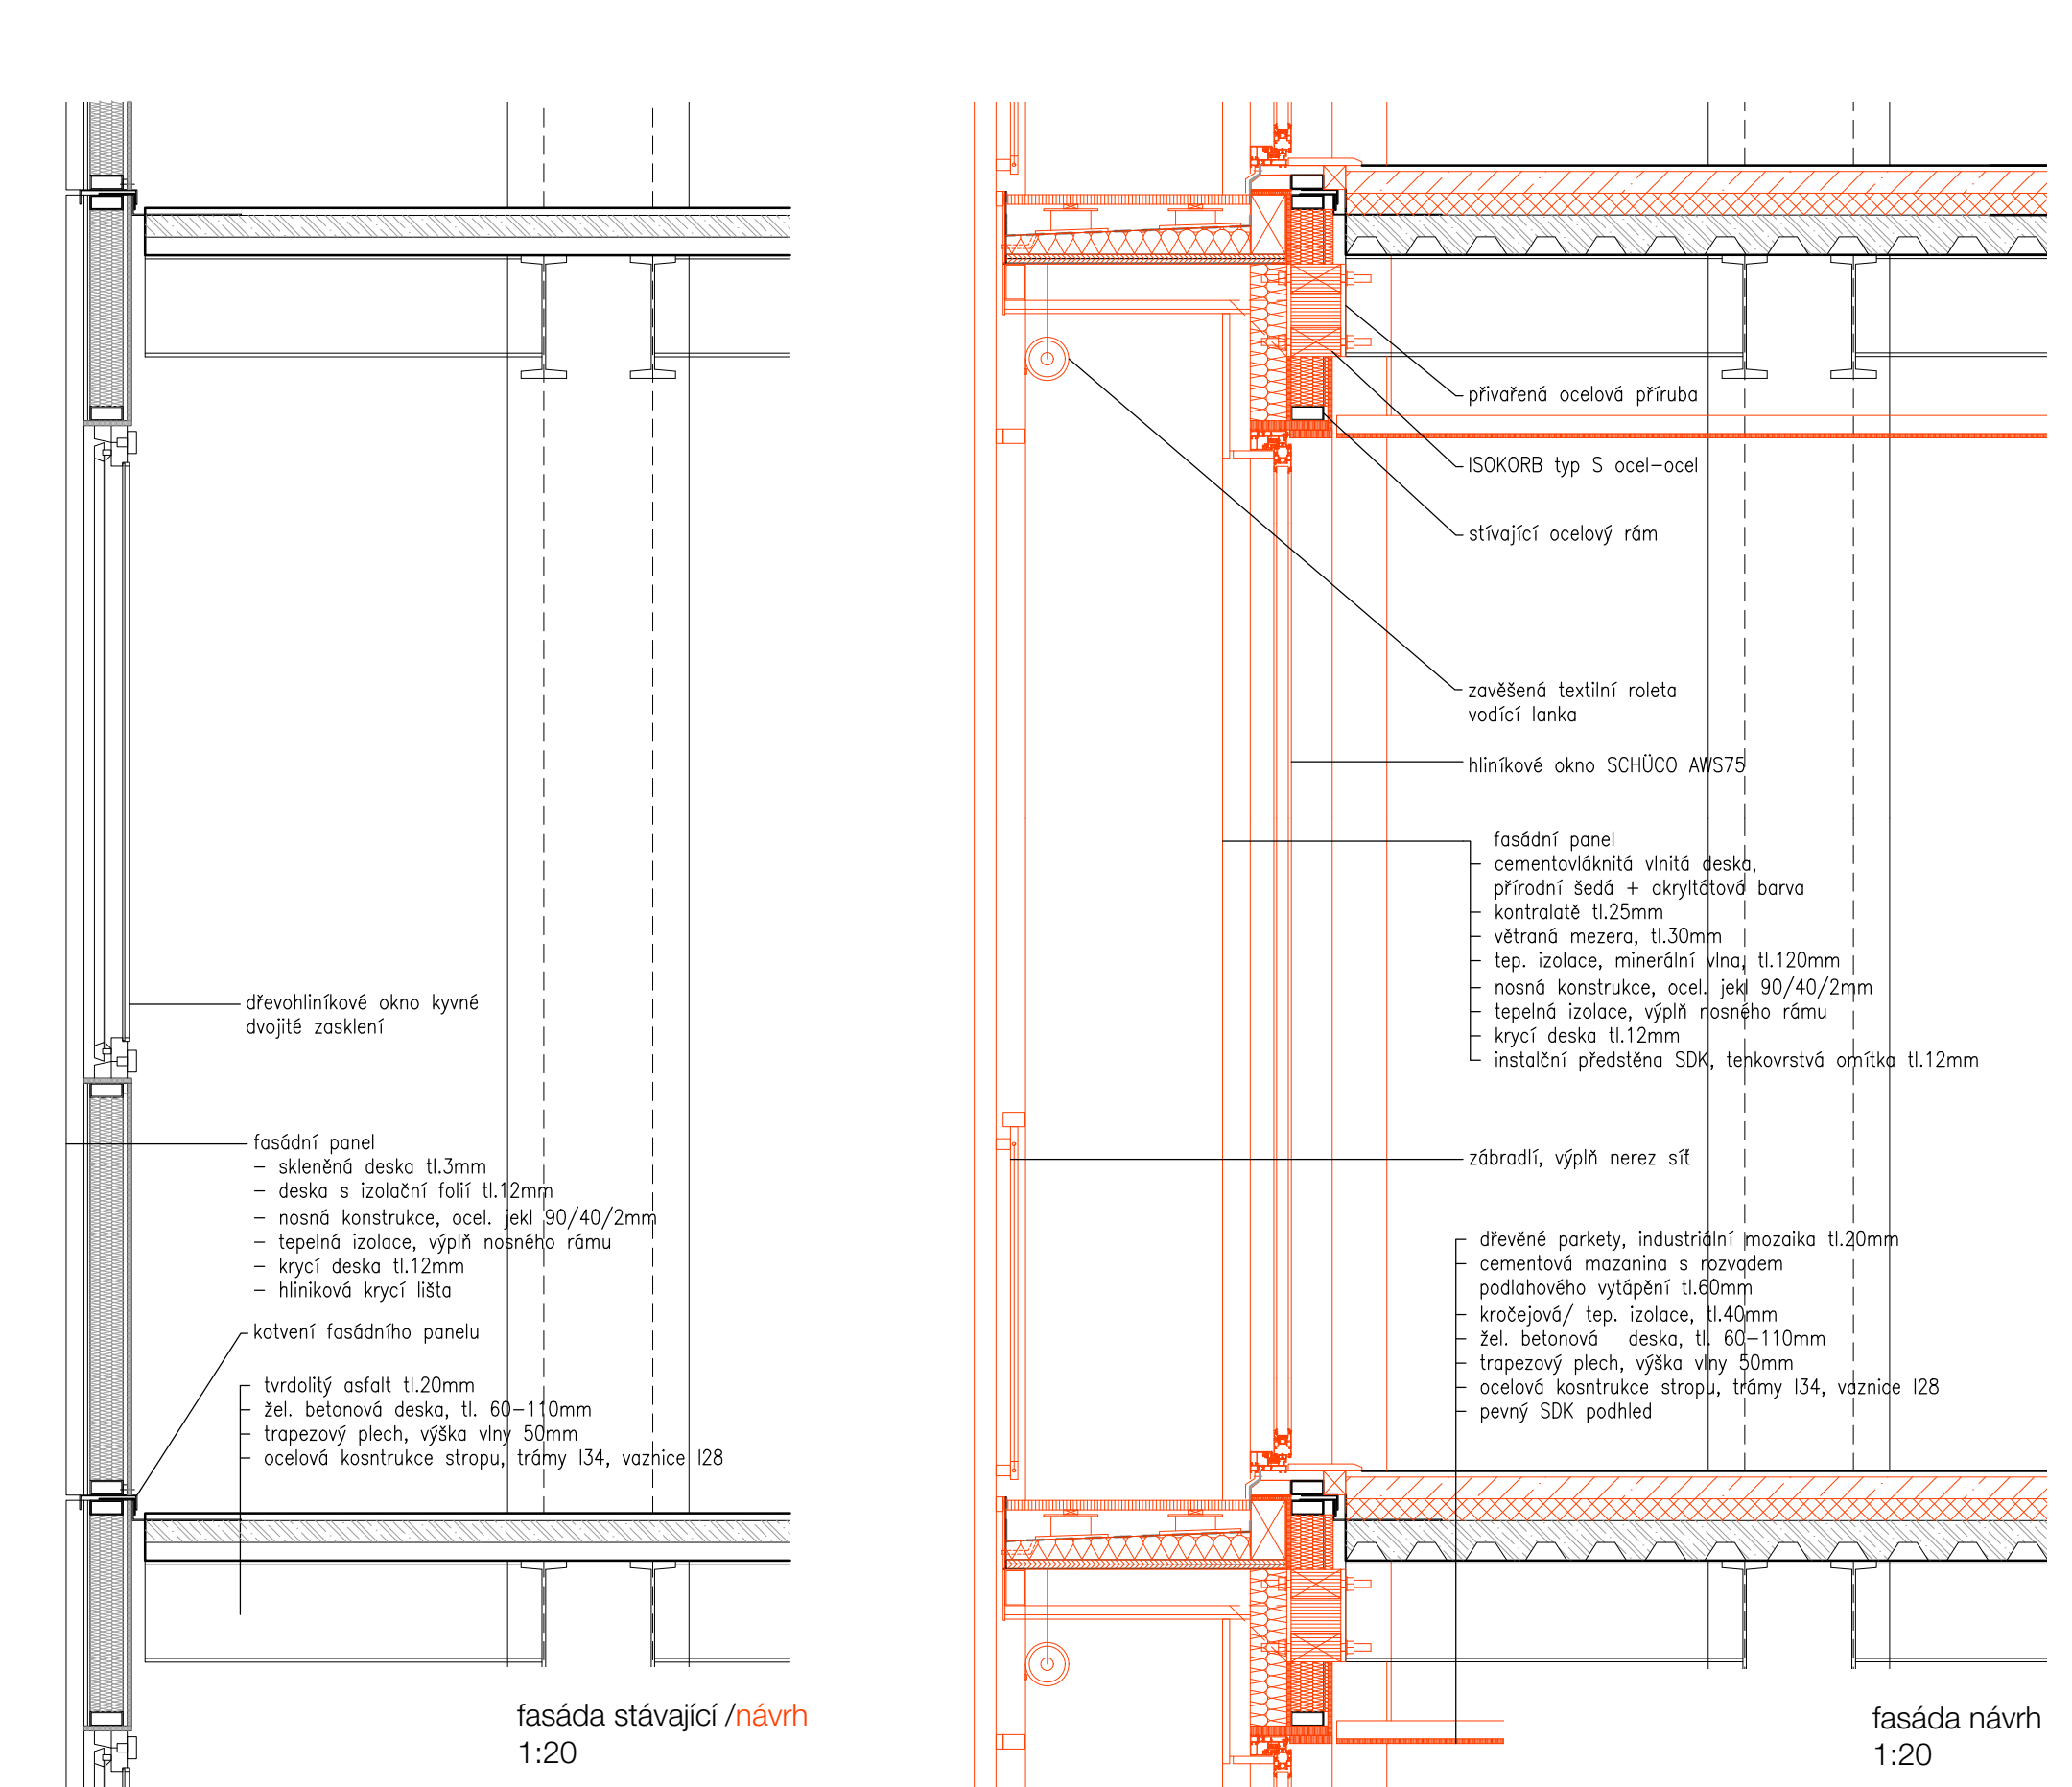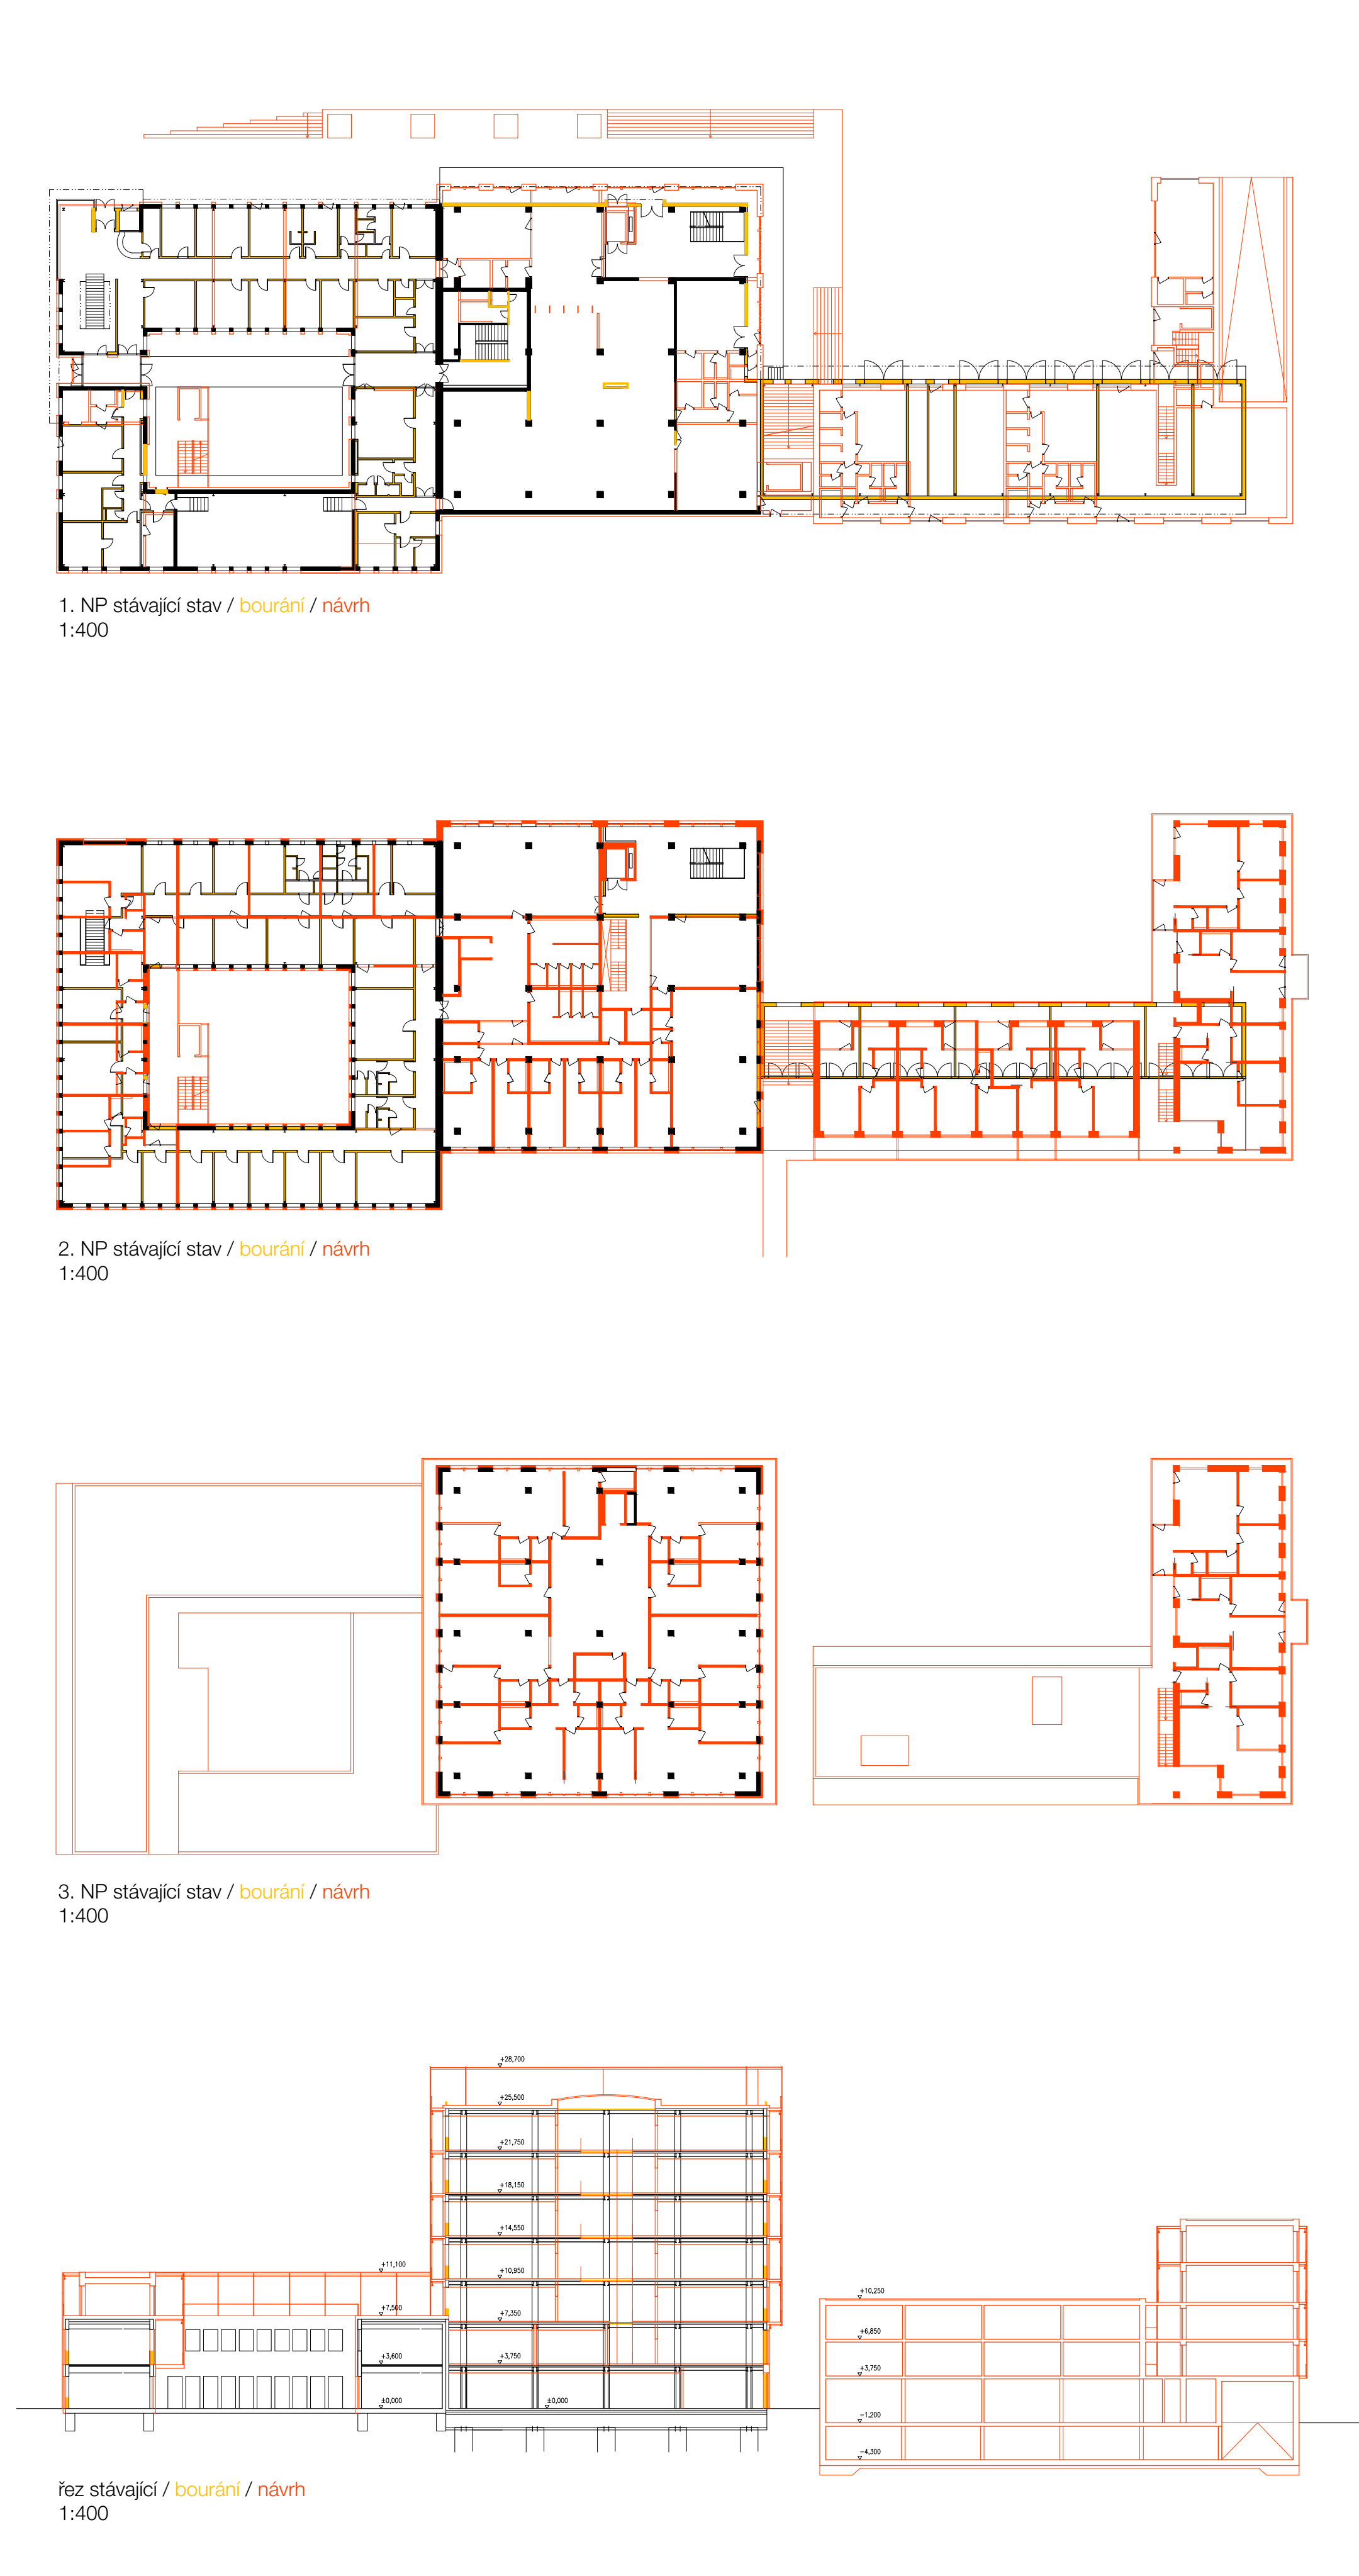

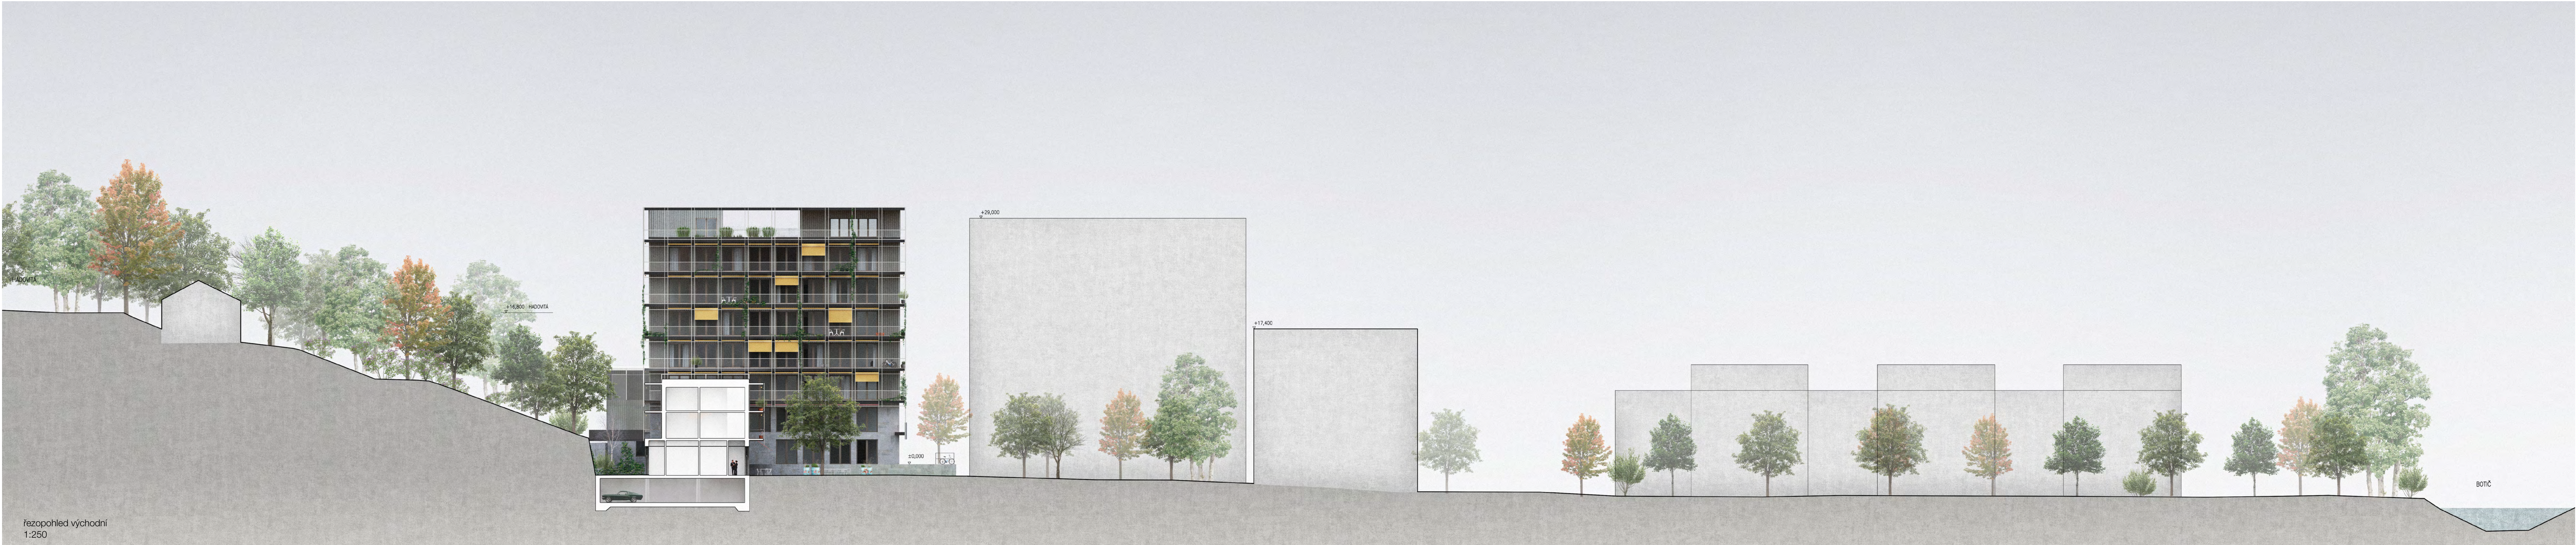



REUSE / HASIČSKÁ VÝZBROJNA / JAKUB NEUMANN



PROFESOR M. ŠIK / ASISTENTI J. TRAUGOTT, A. SVOBODOVÁ / L. VOGELOVÁ, Z. ŠTEMBEROVÁ / O. HOFMEISTER / OPONENT Š. POLAKOVIČ / SA AVU / LS 2022