



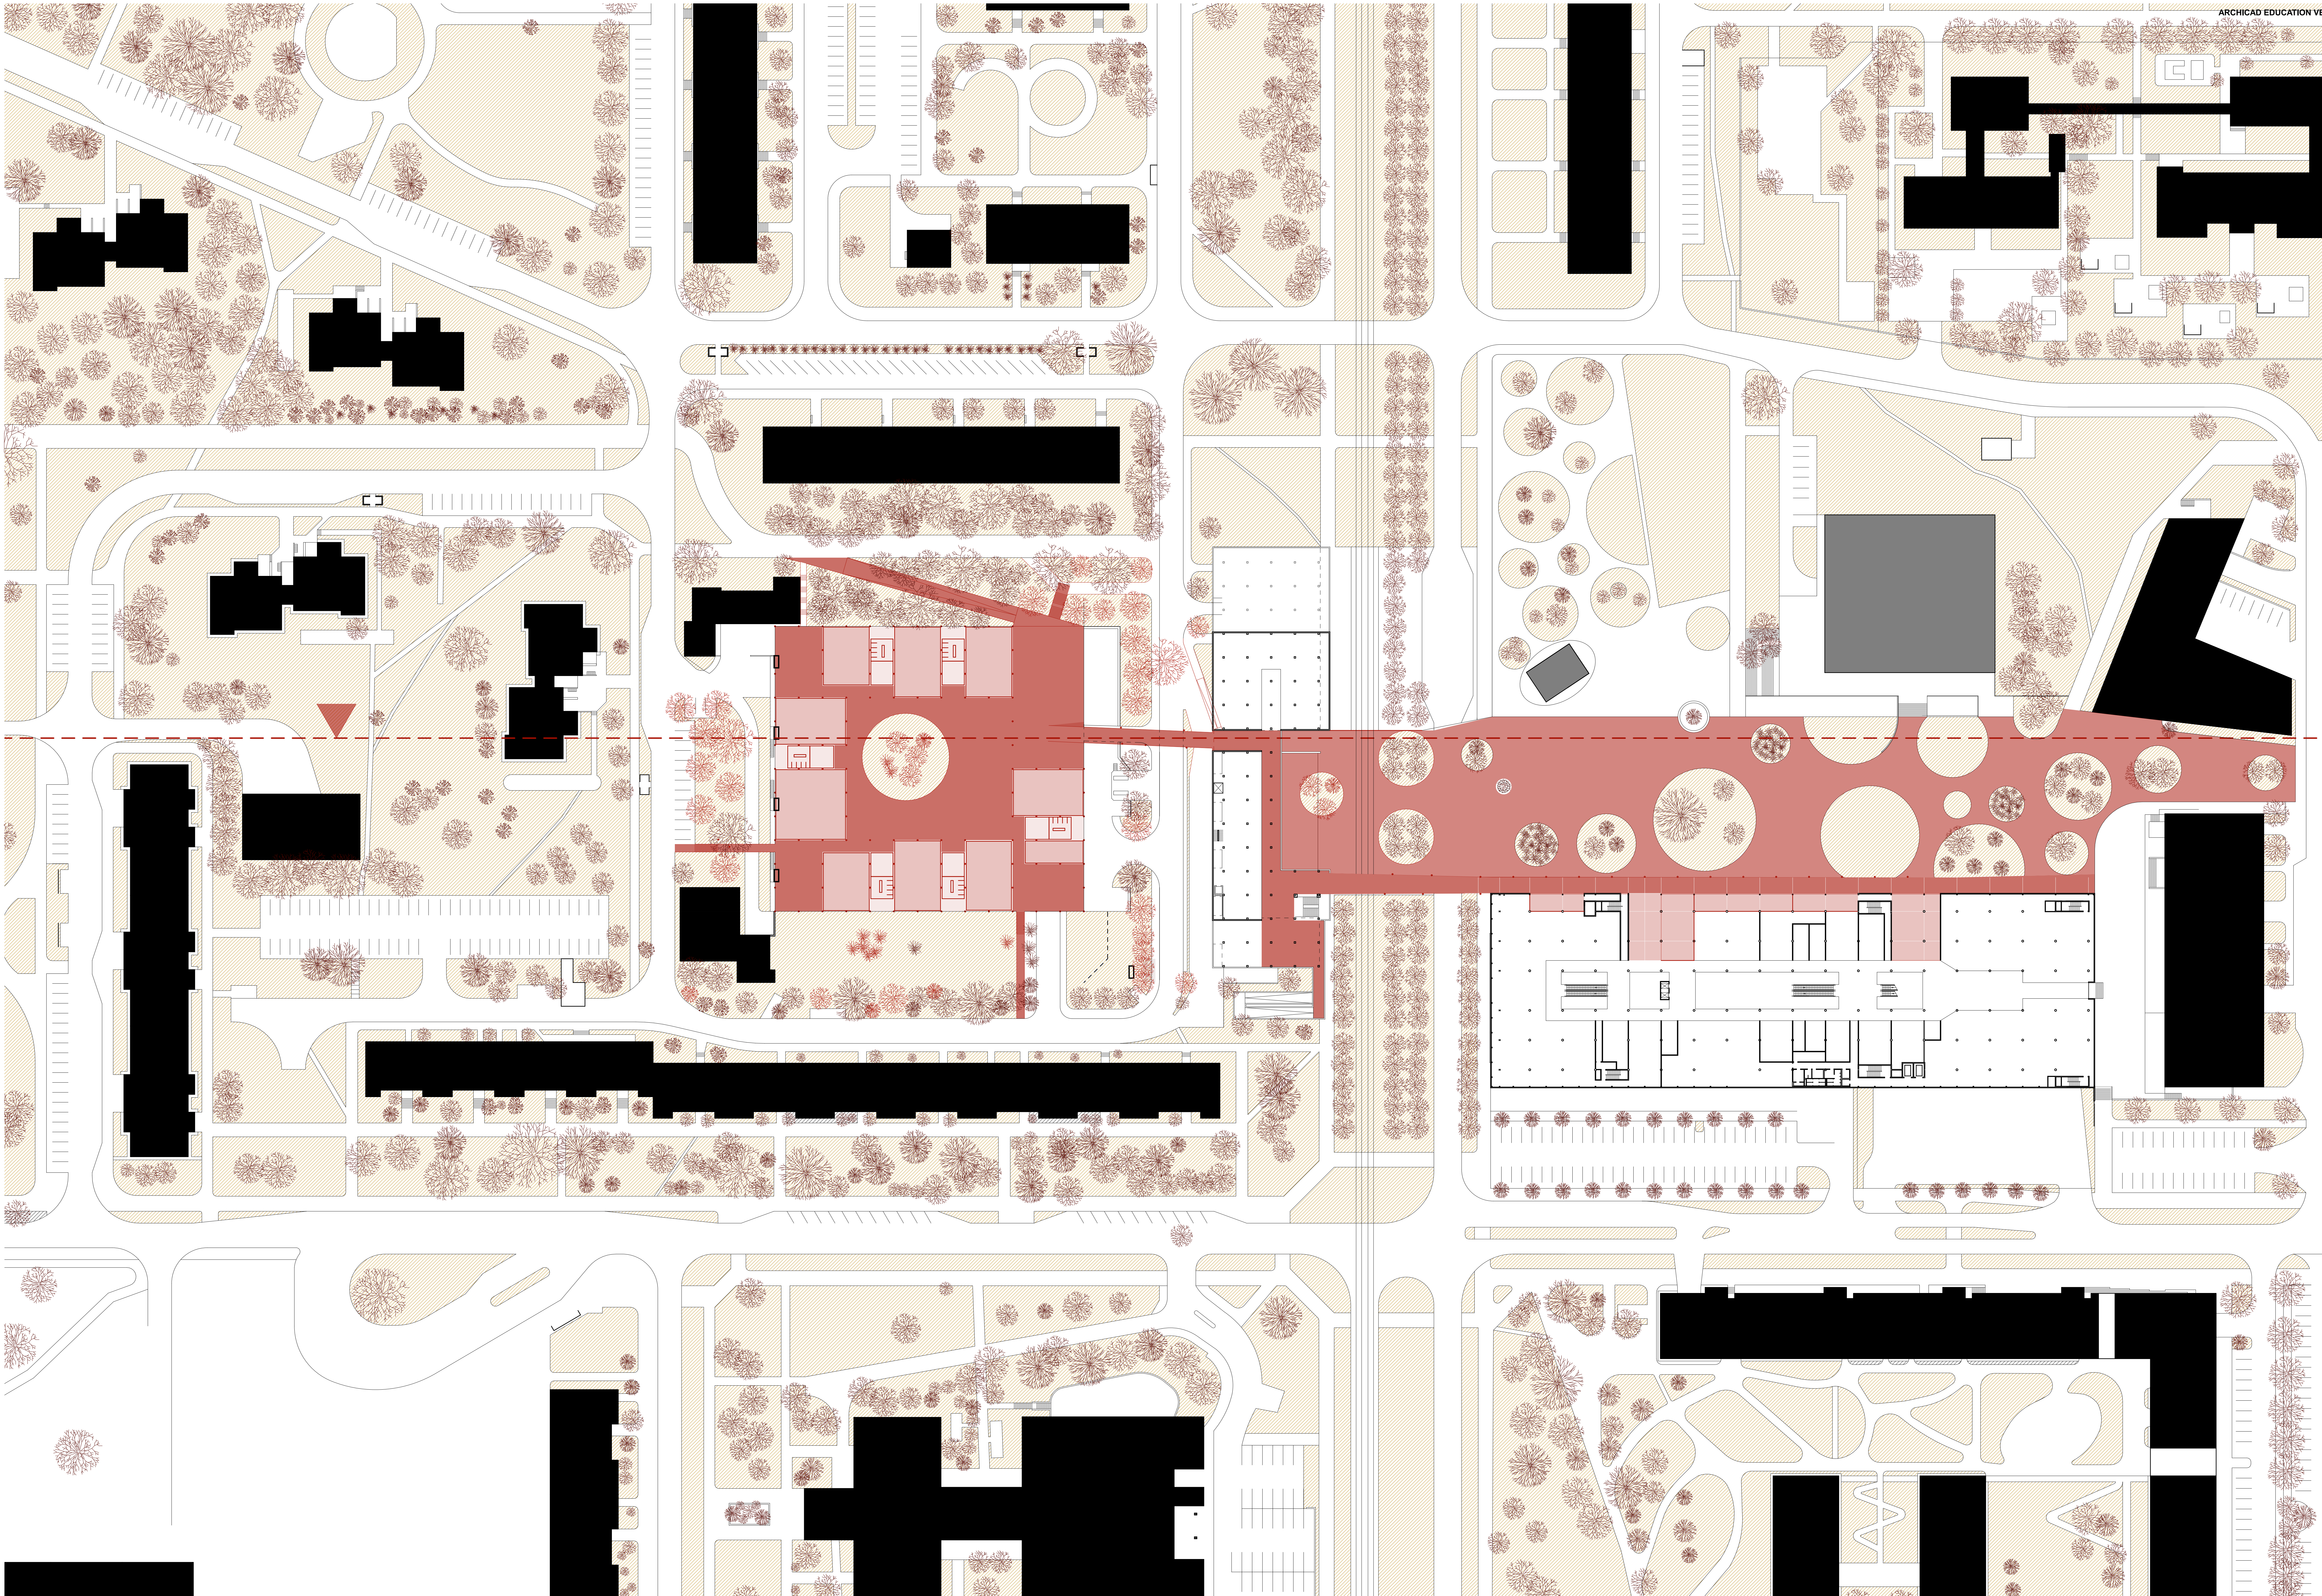

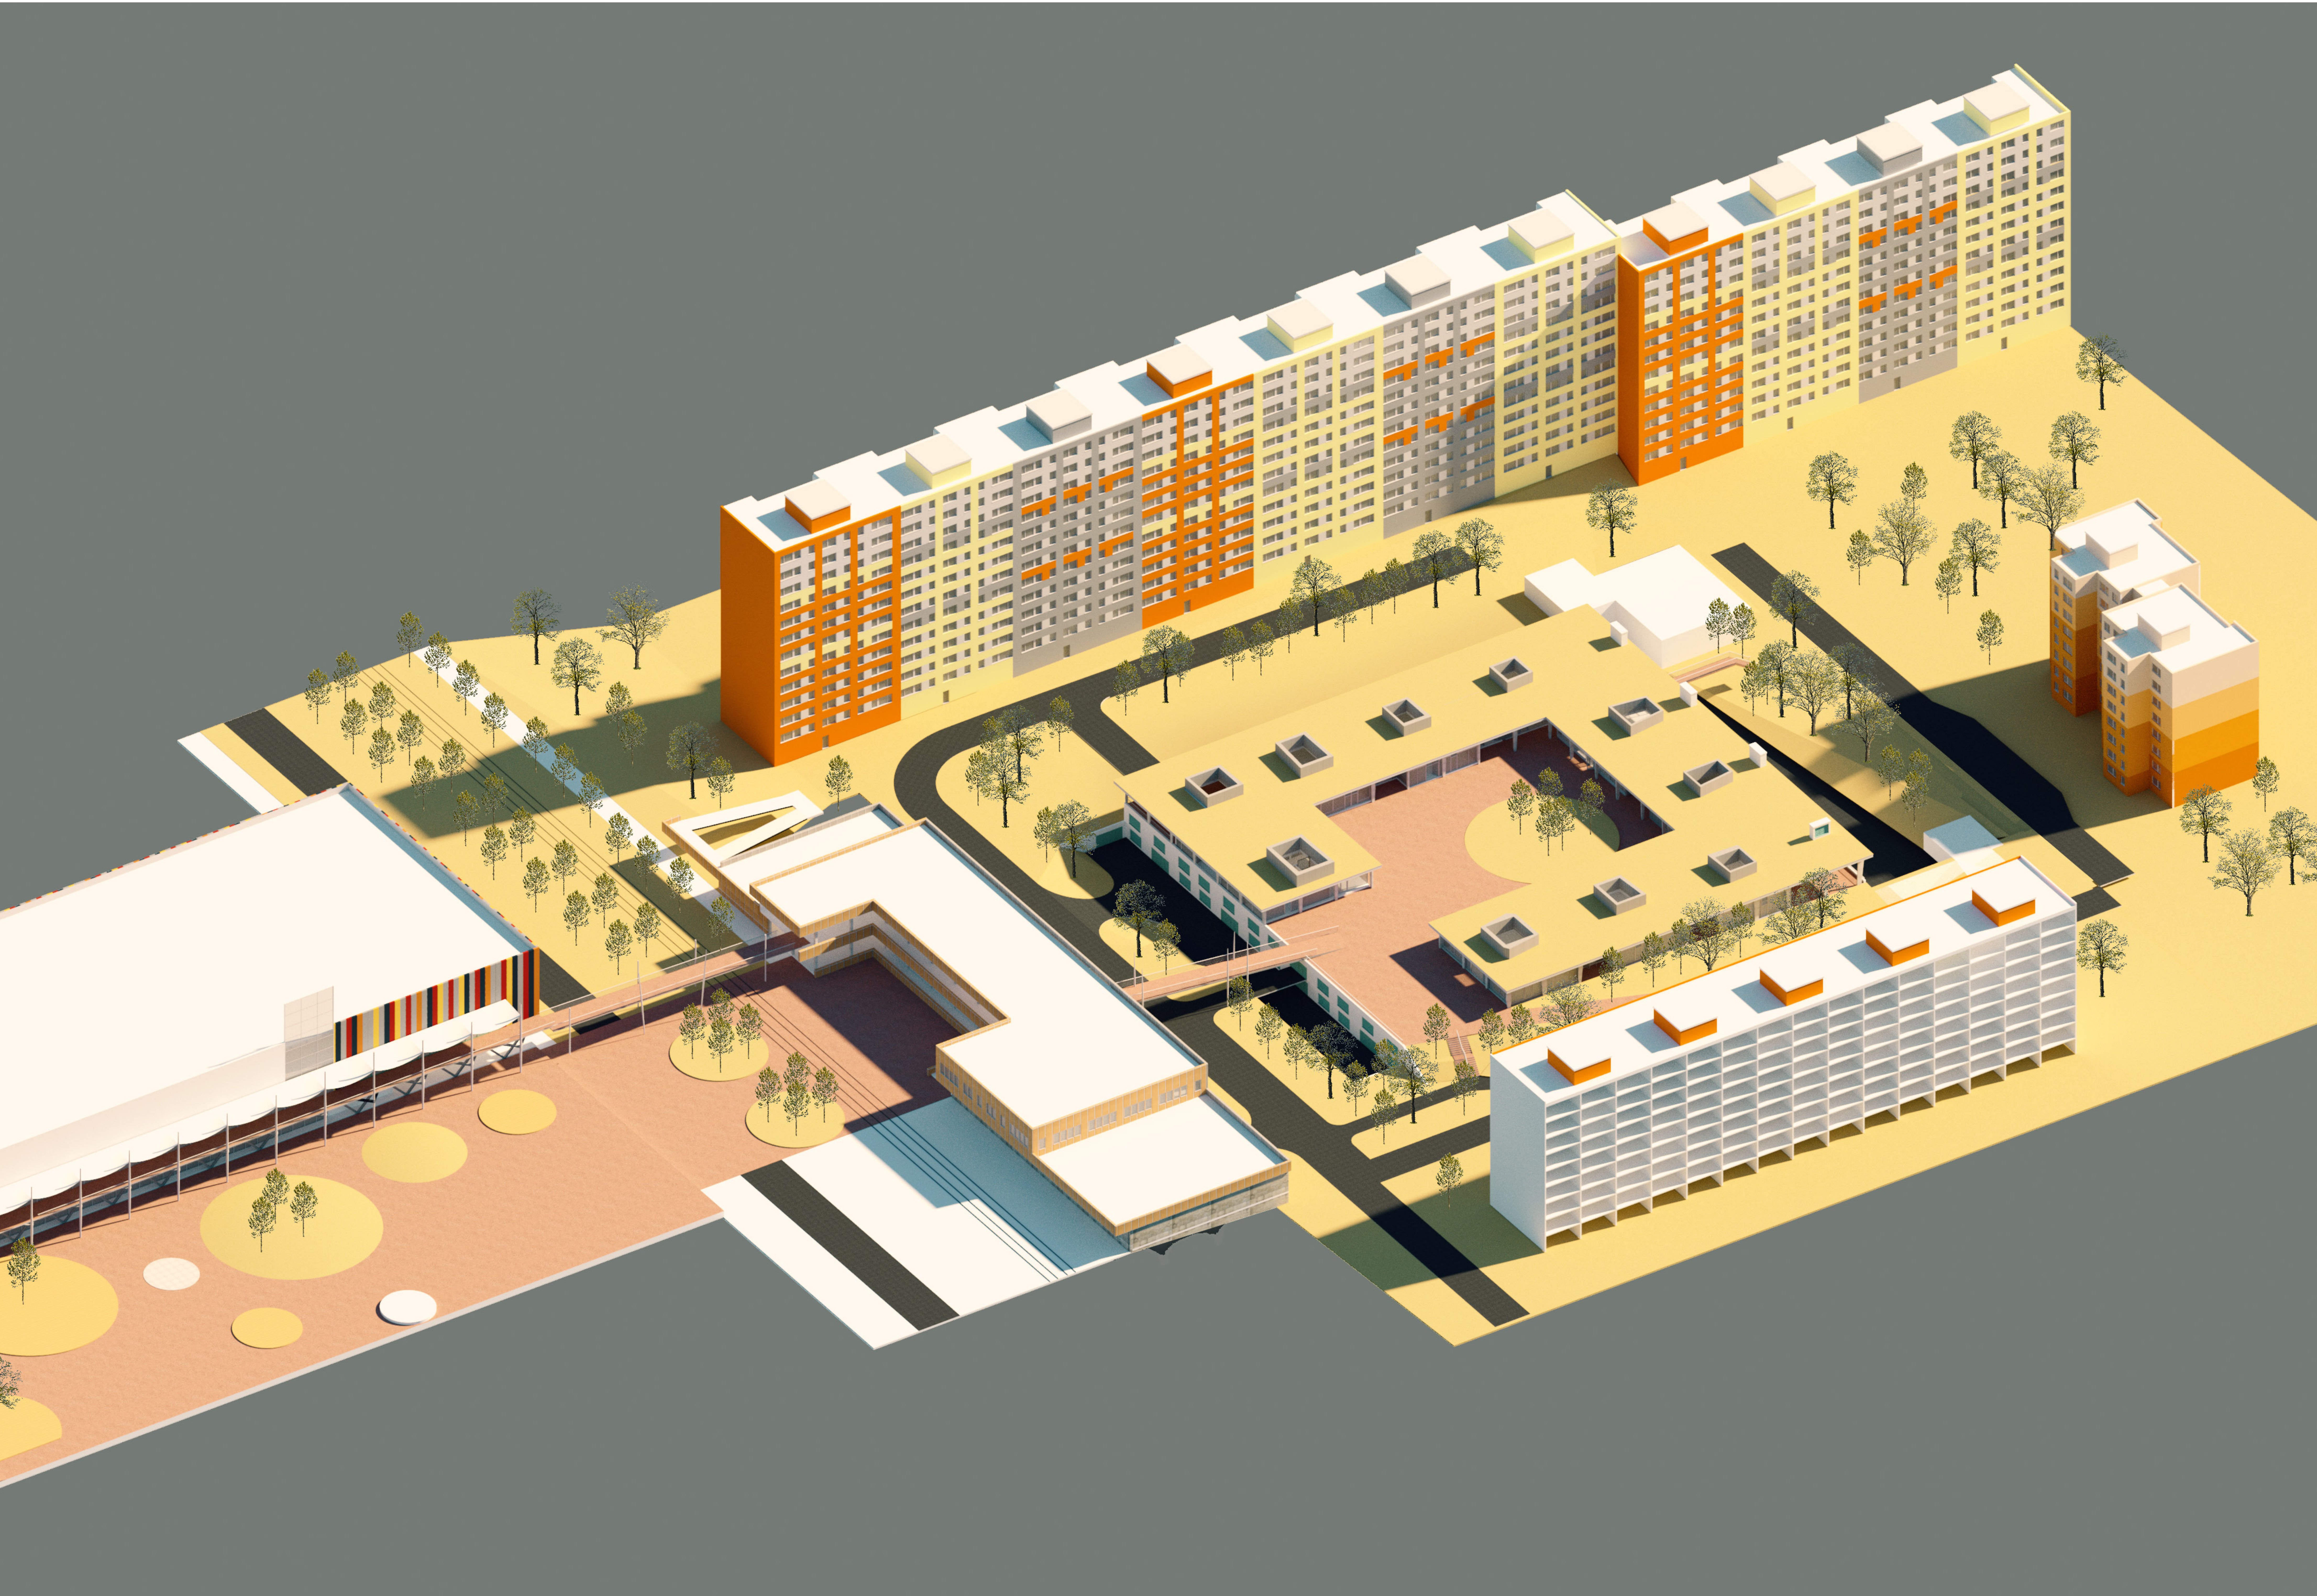








POHLED JIŽNÍ 1:250



POHLED VÝCHODNÍ 1:250



POHLED SEVERNÍ 1:250

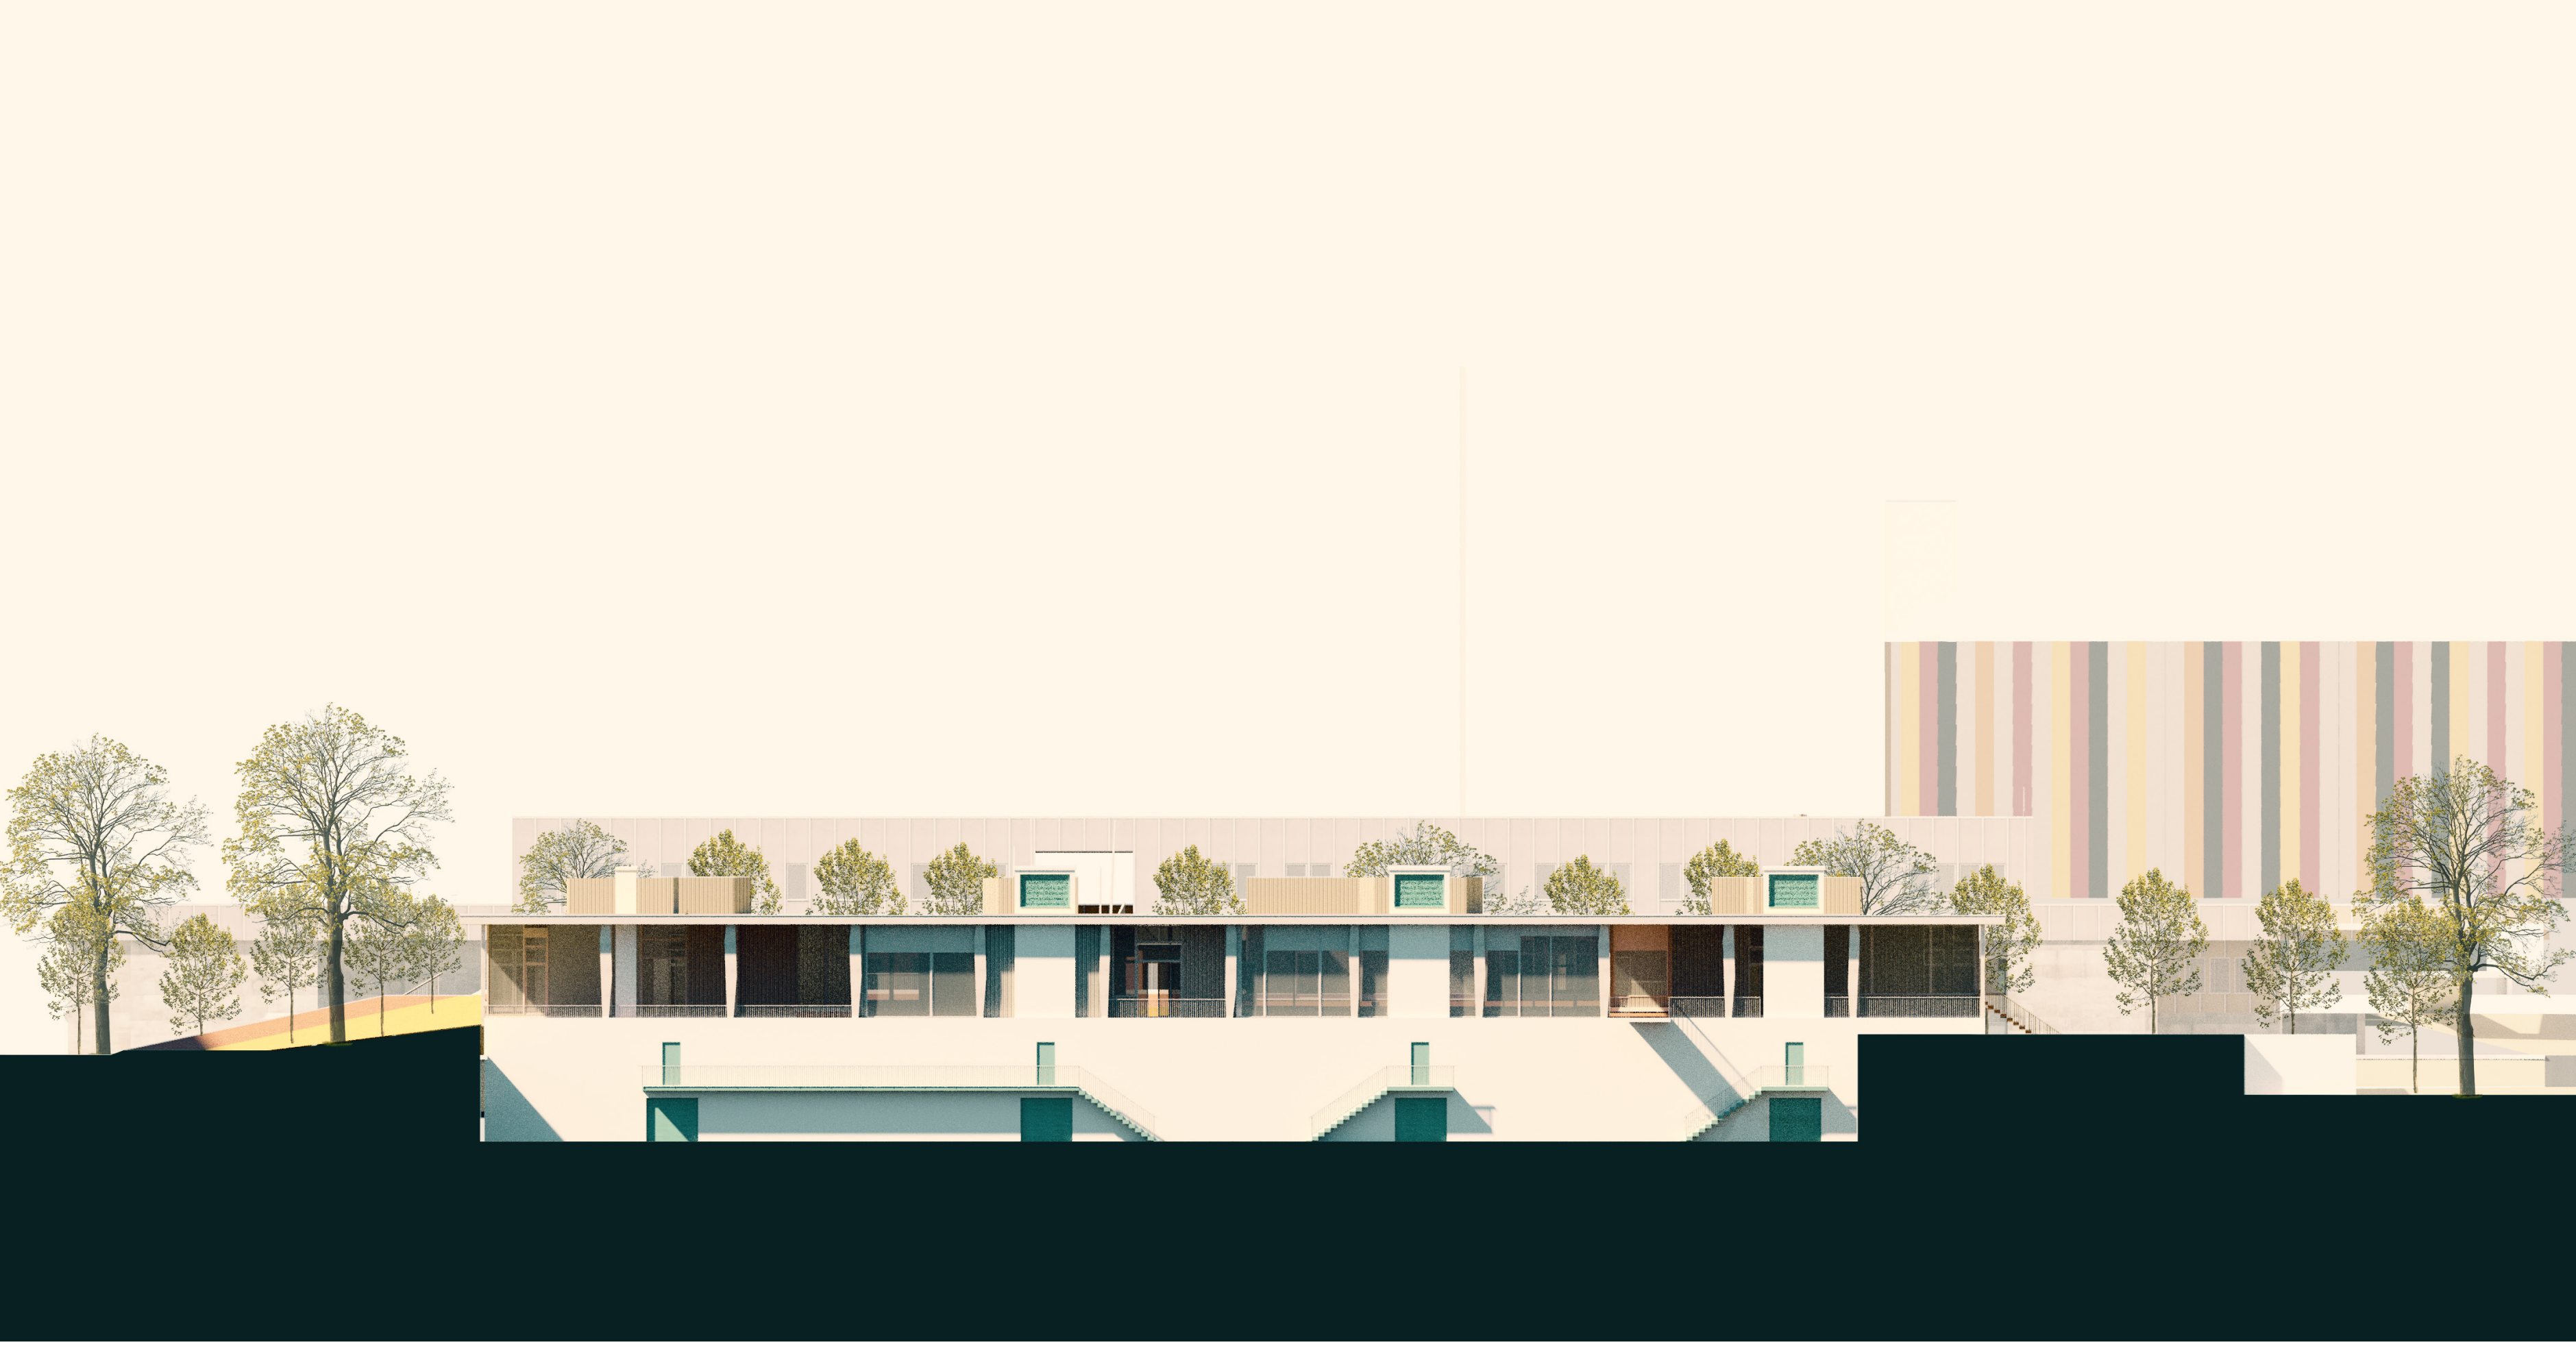

POHLED ZÁPADNÍ 1:250



PŮDORYS 1:250



VÝKRESY 1:250

PROFESOR M. ŠIK / ASISTENTI J. TRAUOGT, A. SVOBODOVÁ / ŠA AVU / LS 2021

MĚSTO SÍDLIŠTĚ 50.1283672N, 14.4155097E / TOMÁŠ KUBELKA

REZOPHLED 1:250

VÝKRESY 1:250

PROFESOR M. ŠIK / ASISTENTI J. TRAUOGT, A. SVOBODOVÁ / ŠA AVU / LS 2021